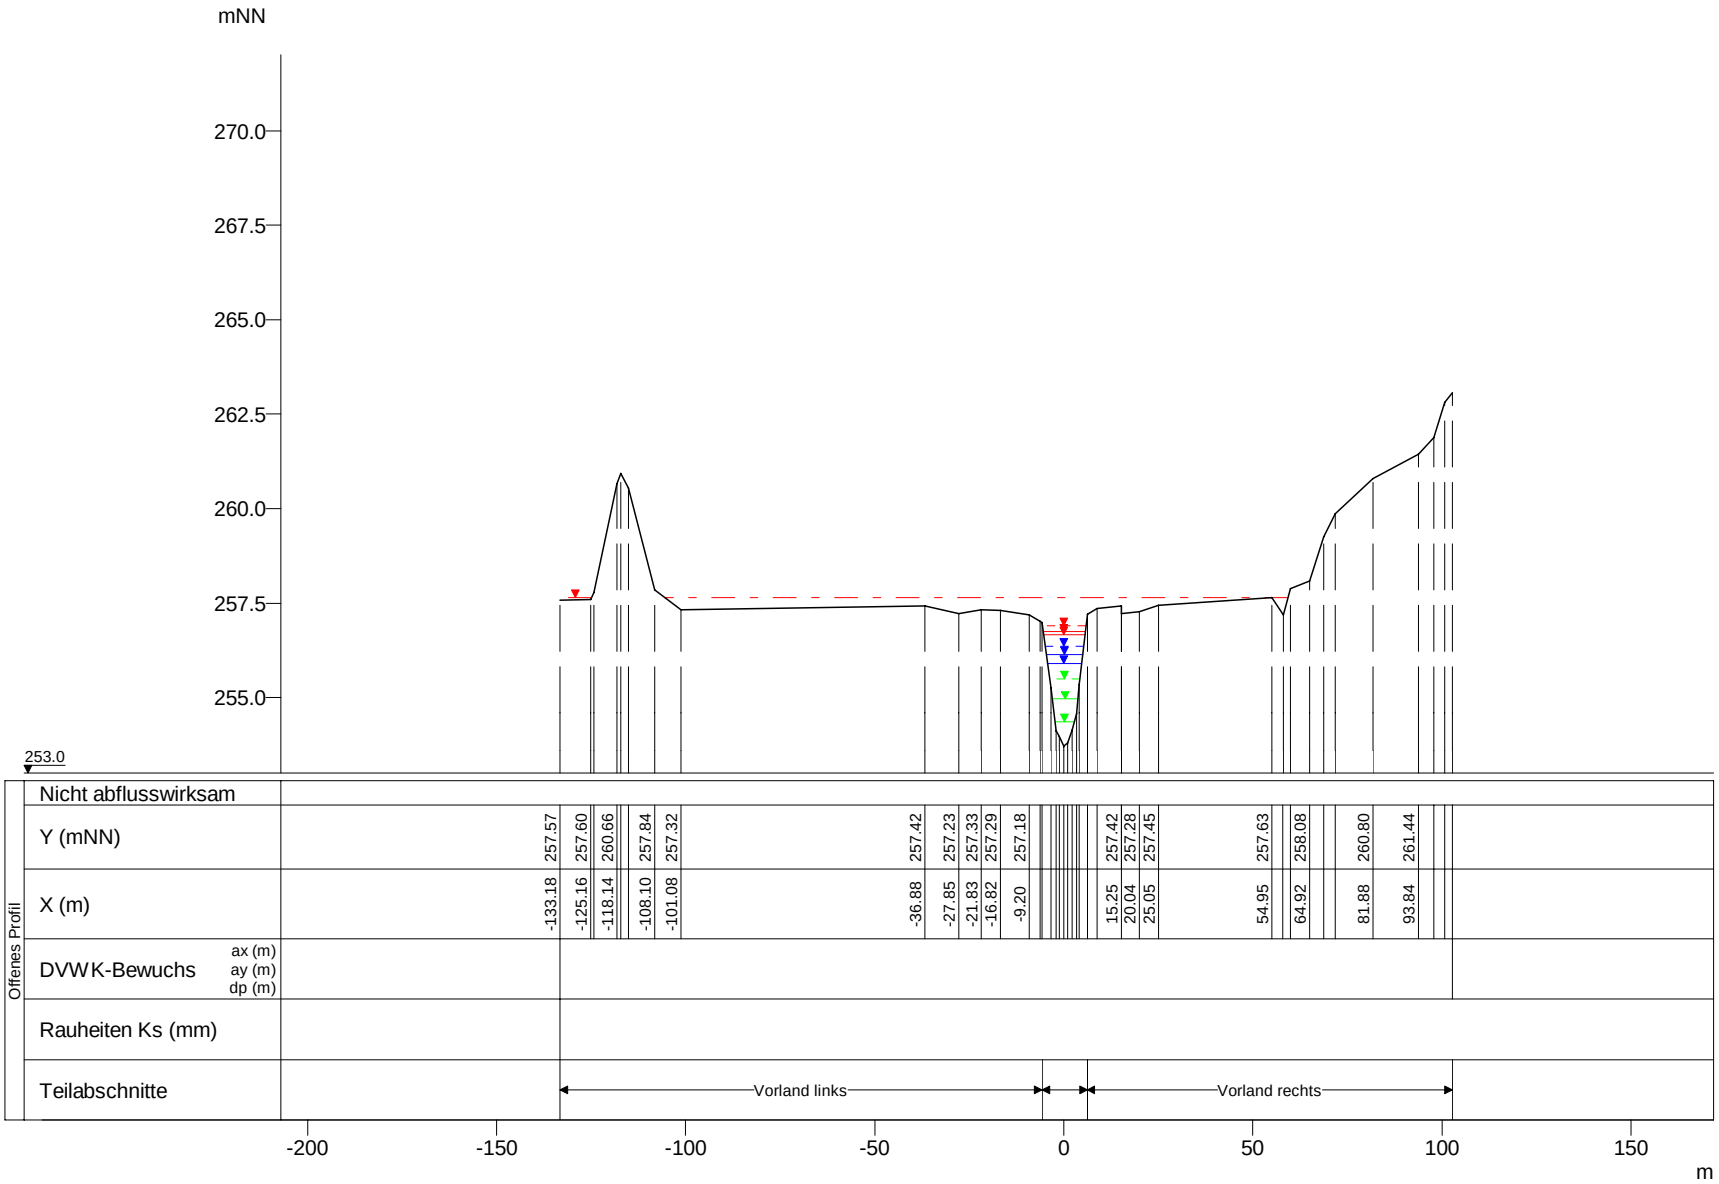

WSP [mNN]	Q [m³/s]
HQextrem 257.65	84.53
HQ200 256.91	66.42
HQ100 256.73	60.38
HQ50 256.66	57.99
HQ25 256.36	48.86
HQ10 256.14	40.68
HQ5 255.90	33.86
MHQ 255.49	22.98
0,5*MHQ 254.97	11.49
0,1*MHQ 254.36	2.30

Weisse Ernz, Querprofile

Projekt: TIMIS flood / Dezember 2010

Profil-Nr.	145910
Modell-km	10.111
X-Maßstab	1 : 2000
Y-Maßstab	1 : 200
Gewässer-km AGE	10.111

Beauftragt durch

MINISTÈRE DE L'INTÉRIEUR ET À LA GRANDE RÉGION
Administration de la gestion de l'eau

Bearbeitet durch

Ernst Basler + Partner
Hydrotec
Ingenieurgesellschaft für Wasser und Umwelt mbH