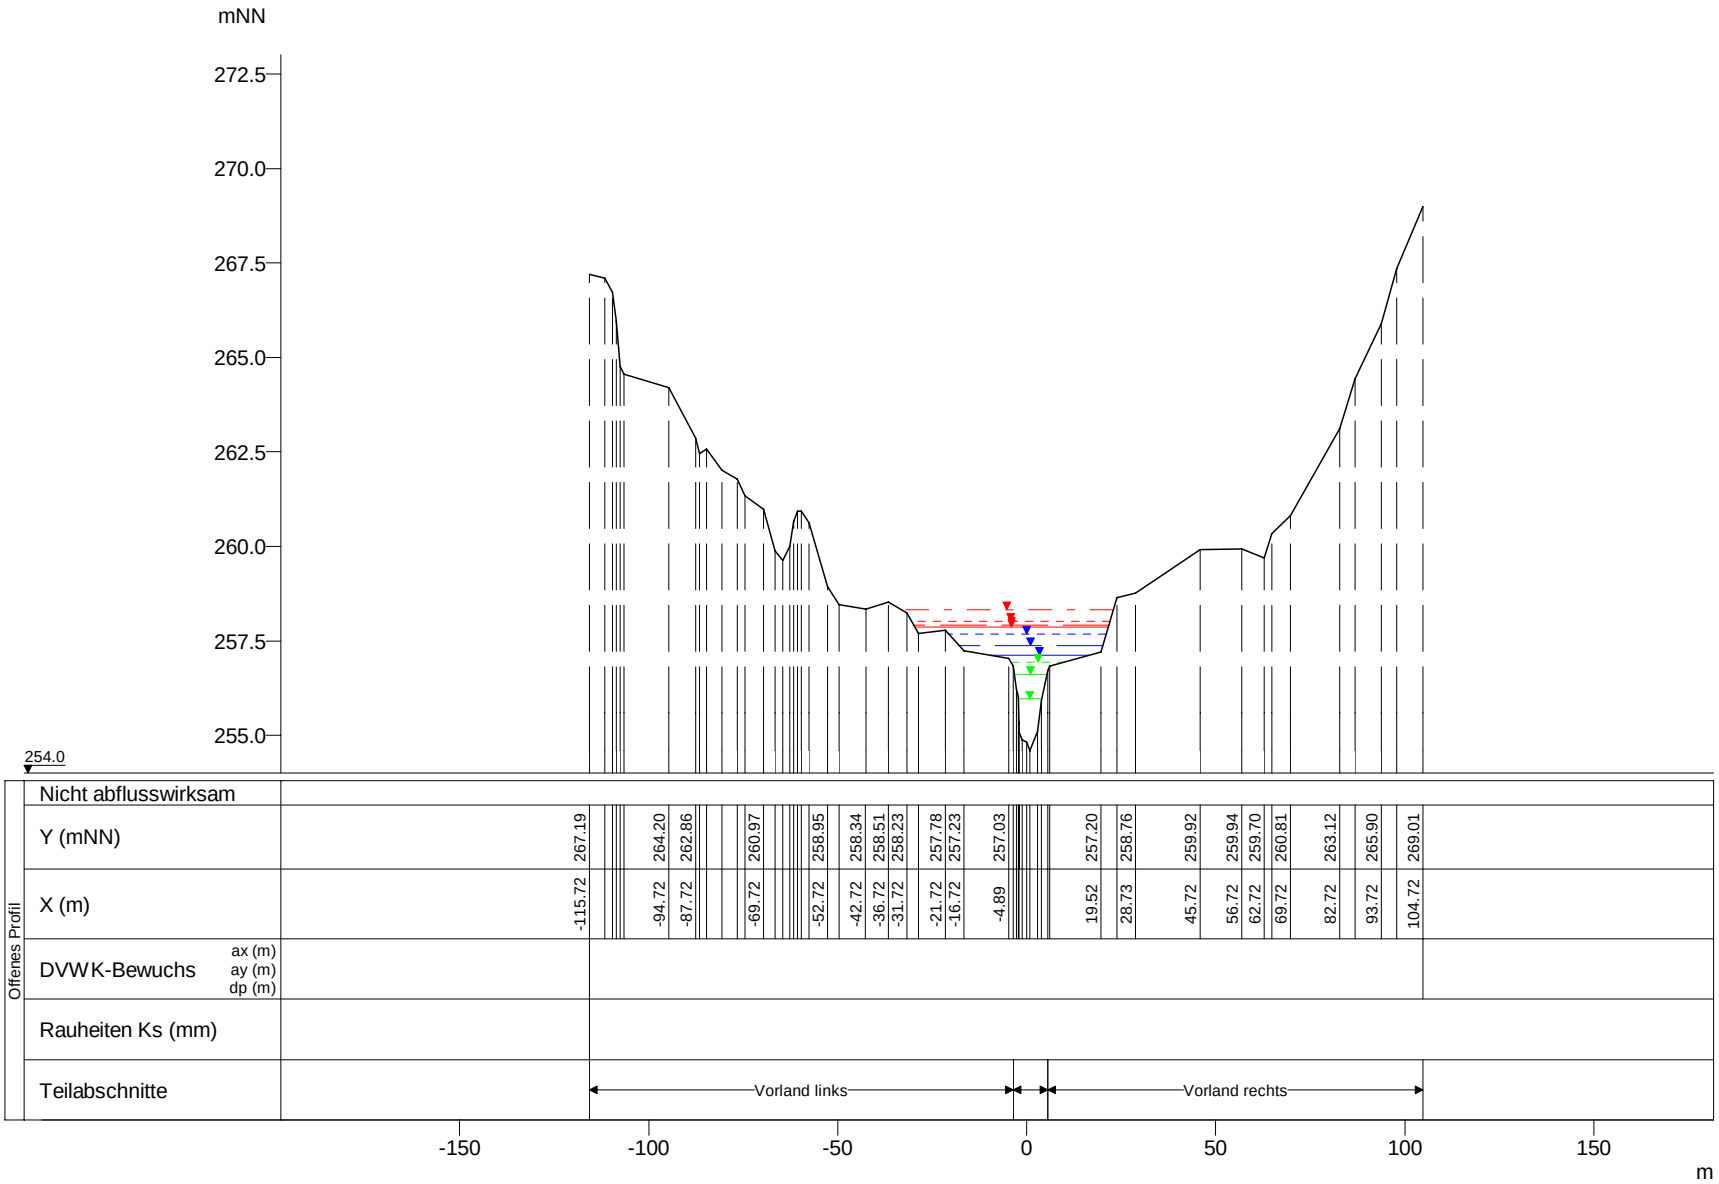

WSP [mNN]	Q [m³/s]
HQextrem 258.32	84.14
HQ200 258.02	66.11
HQ100 257.92	60.10
HQ50 257.87	57.73
HQ25 257.68	48.63
HQ10 257.39	40.49
HQ5 257.11	33.71
MHQ 256.94	22.87
0,5*MHQ 256.62	11.44
0,1*MHQ 255.96	2.29

Weisse Ernz, Querprofile

Projekt: TIMIS flood / Dezember 2010

Profil-Nr.	145950
Modell-km	10.391
X-Maßstab	1 : 2000
Y-Maßstab	1 : 200
Gewässer-km AGE	10.391

Beauftragt durch

MINISTÈRE DE L'INTÉRIEUR ET À LA GRANDE RÉGION
Administration de la gestion de l'eau

Bearbeitet durch

Ernst Basler + Partner
Hydrotec
Ingenieurgesellschaft für Wasser und Umwelt mbH