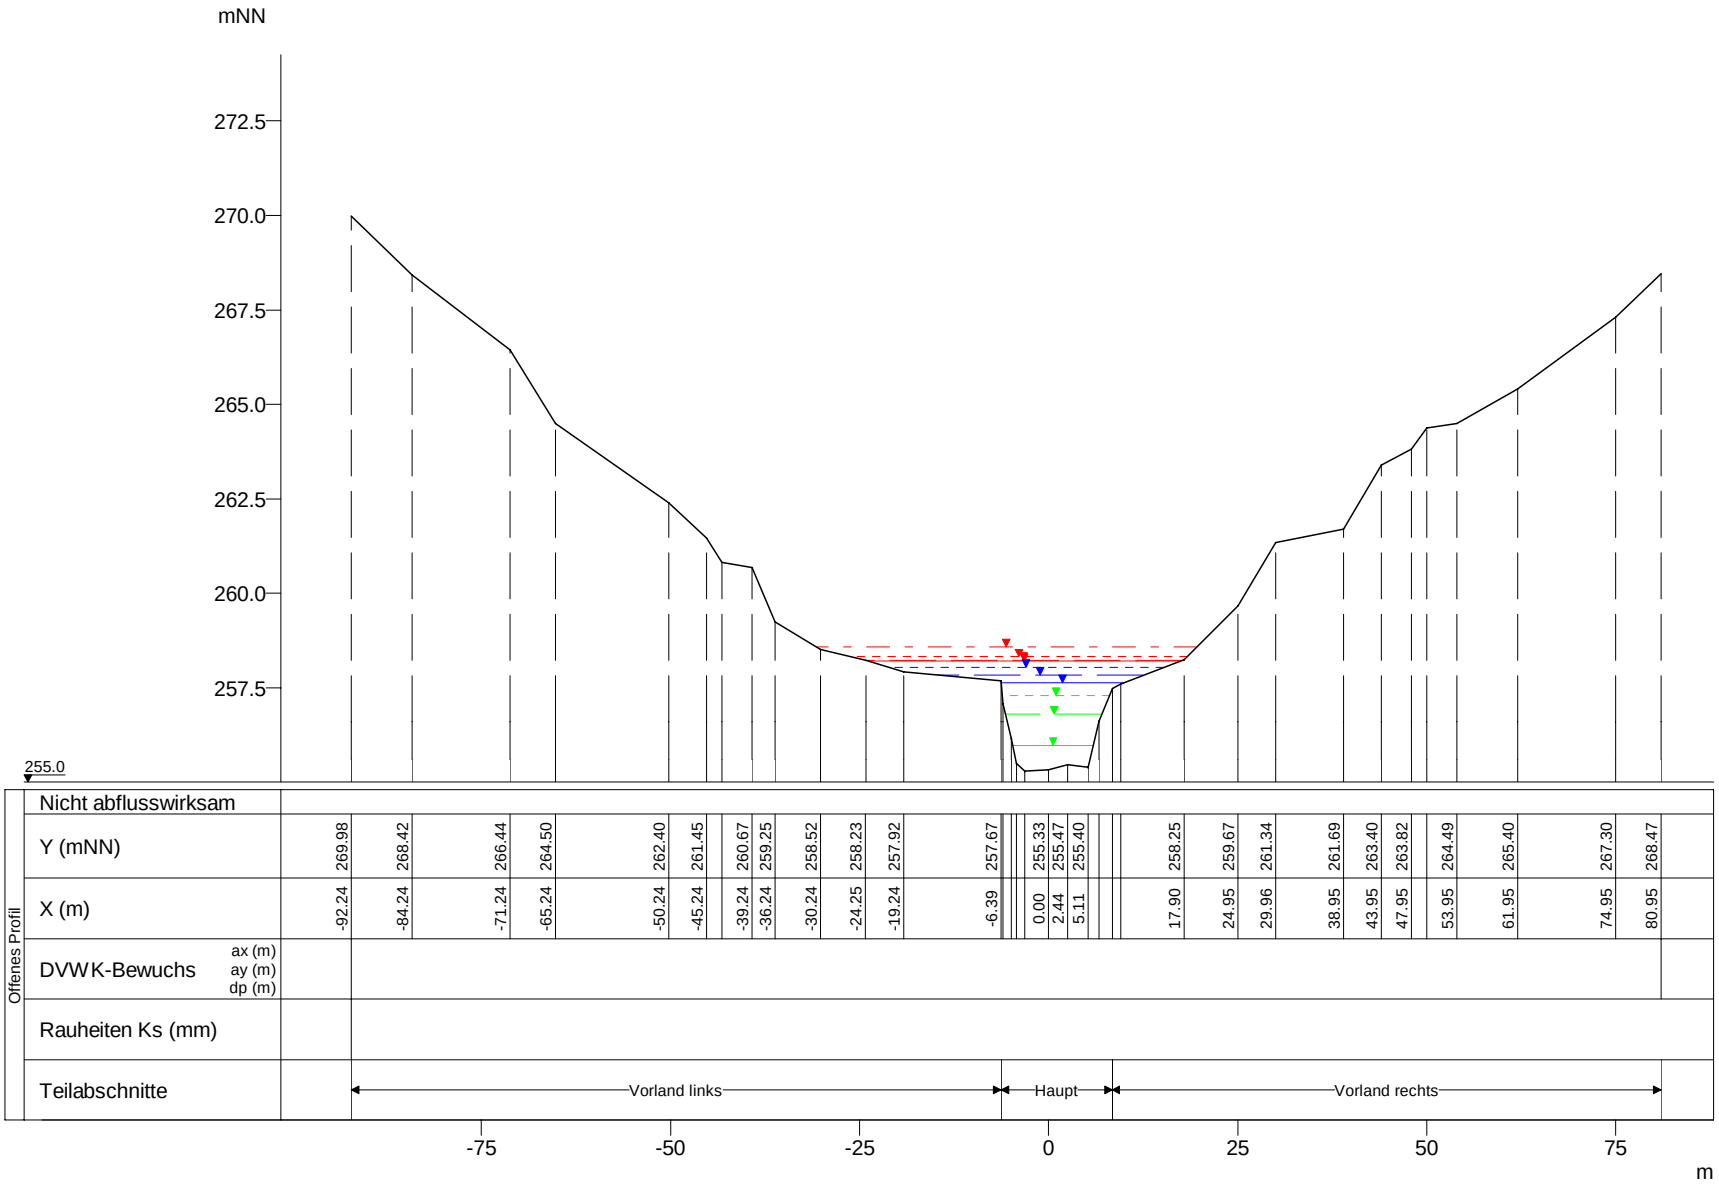

WSP [mNN]	Q [m³/s]
HQextrem 258.59	84.07
HQ200 258.31	66.05
HQ100 258.22	60.05
HQ50 258.20	57.67
HQ25 258.04	48.59
HQ10 257.83	40.45
HQ5 257.64	33.68
MHQ 257.31	22.85
0,5*MHQ 256.79	11.43
0,1*MHQ 255.98	2.29

Weisse Ernz, Querprofile

Projekt: TIMIS flood / Dezember 2010

Profil-Nr.	145970
Modell-km	10.587
X-Maßstab	1 : 1000
Y-Maßstab	1 : 200
Gewässer-km AGE	10.587

Beauftragt durch

MINISTÈRE DE L'INTÉRIEUR ET À LA GRANDE RÉGION
Administration de la gestion de l'eau

Bearbeitet durch

Ernst Basler + Partner
Hydrotec
Ingenieurgesellschaft für Wasser und Umwelt mbH