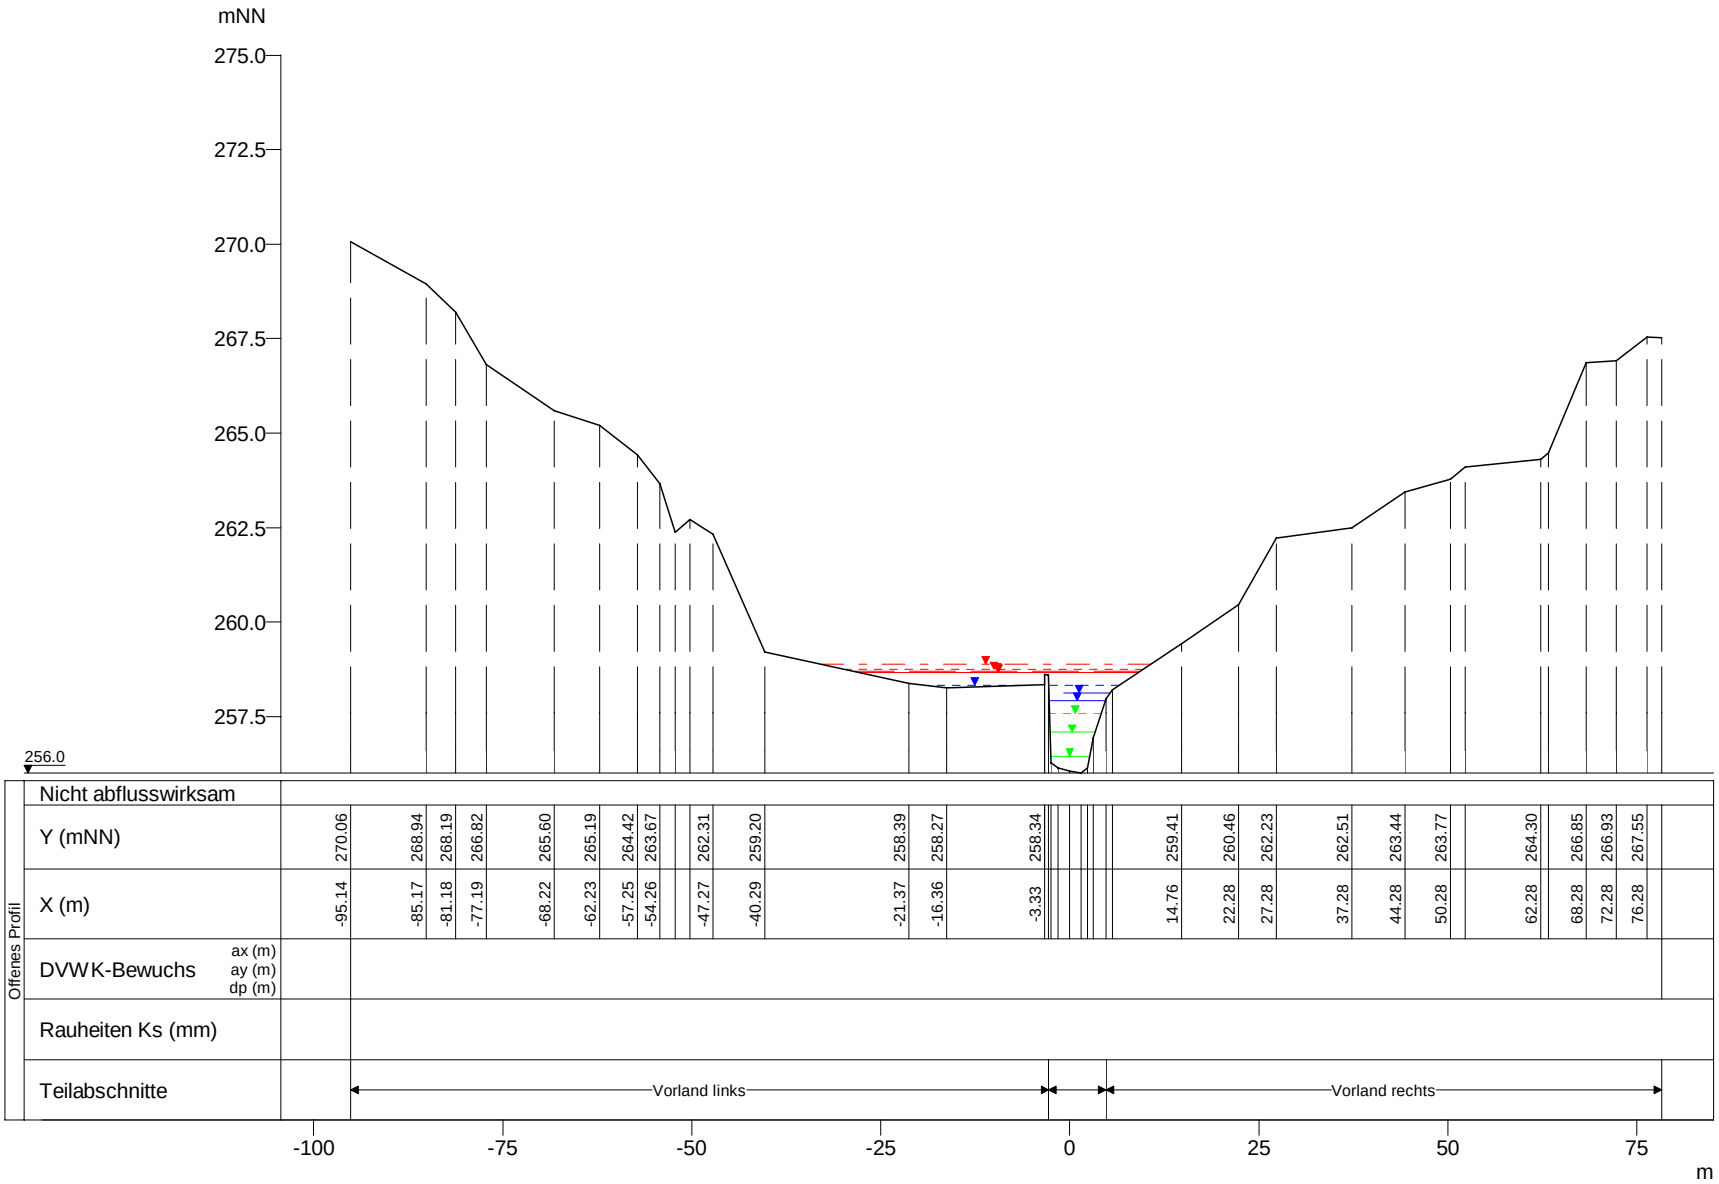

WSP [mNN]	Q [m³/s]
HQextrem 258.88	83.50
HQ200 258.74	65.60
HQ100 258.69	59.64
HQ50 258.66	57.28
HQ25 258.33	48.26
HQ10 258.11	40.18
HQ5 257.92	33.45
MHQ 257.58	22.69
0,5*MHQ 257.09	11.35
0,1*MHQ 256.44	2.27

Weisse Ernz, Querprofile

Projekt: TIMIS flood / Dezember 2010

Profil-Nr.	145980
Modell-km	10.674
X-Maßstab	1 : 1000
Y-Maßstab	1 : 200
Gewässer-km AGE	10.674

Beauftragt durch

MINISTÈRE DE L'INTÉRIEUR ET À LA GRANDE RÉGION
Administration de la gestion de l'eau

Bearbeitet durch

Ernst Basler + Partner
Hydrotec
Ingenieurgesellschaft für Wasser und Umwelt mbH