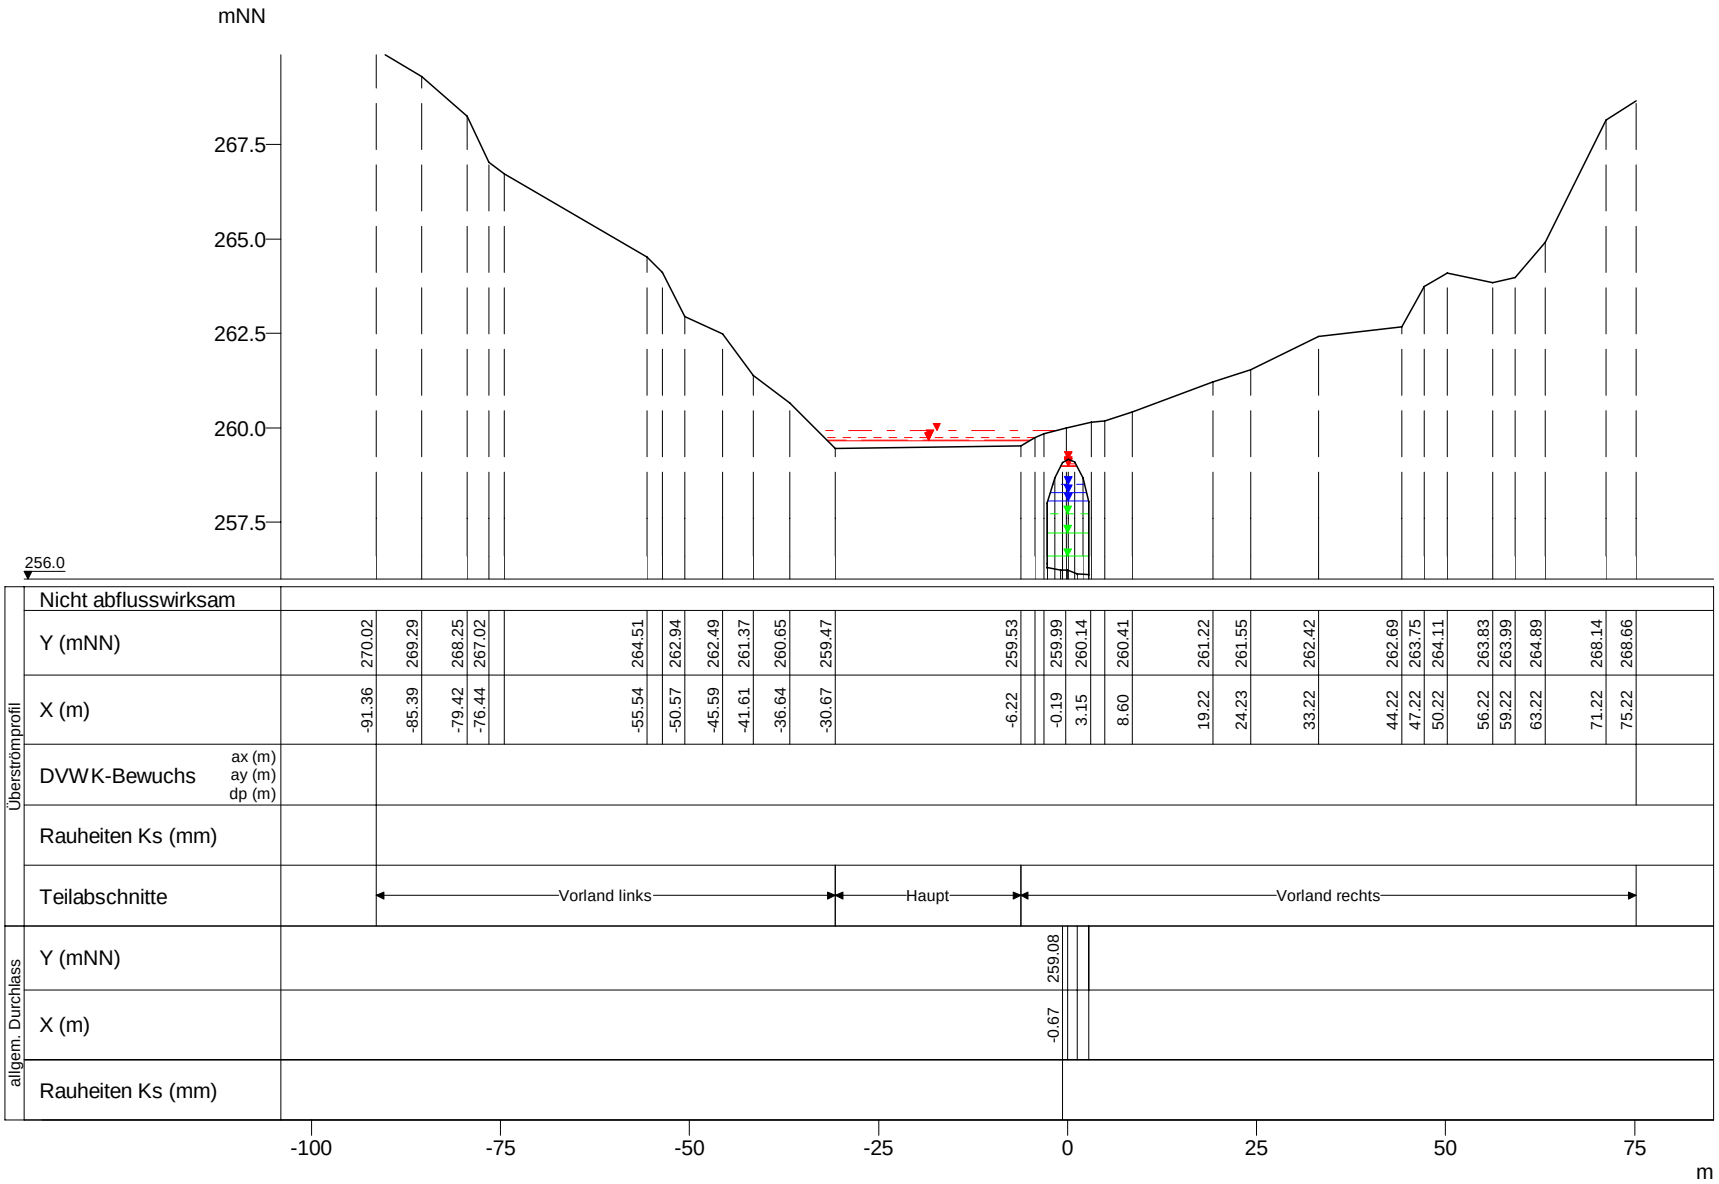

WSP [mNN]	Q [m³/s]
HQextrem 259.93	22.41
HQ200 259.75	9.79
HQ100 259.68	6.03
HQ50 259.65	4.64
HQextrem 259.16	61.07
HQ200 259.05	55.80
HQ100 259.01	53.60
HQ50 258.98	52.63
HQ25 258.50	48.25
HQ10 258.27	40.17
HQ5 258.07	33.44
MHQ 257.72	22.69
0,5*MHQ 257.21	11.35
0,1*MHQ 256.61	2.27

Weisse Ernz, Querprofile

Projekt: TIMIS flood / Dezember 2010

Profil-Nr.	145985
Modell-km	10.694
X-Maßstab	1 : 1000
Y-Maßstab	1 : 200
Gewässer-km AGE	10.694

Beauftragt durch

MINISTÈRE DE L'INTÉRIEUR ET À LA GRANDE RÉGION
Administration de la gestion de l'eau

Bearbeitet durch

Ernst Basler + Partner
Hydrotec
Ingenieurgesellschaft für Wasser und Umwelt mbH