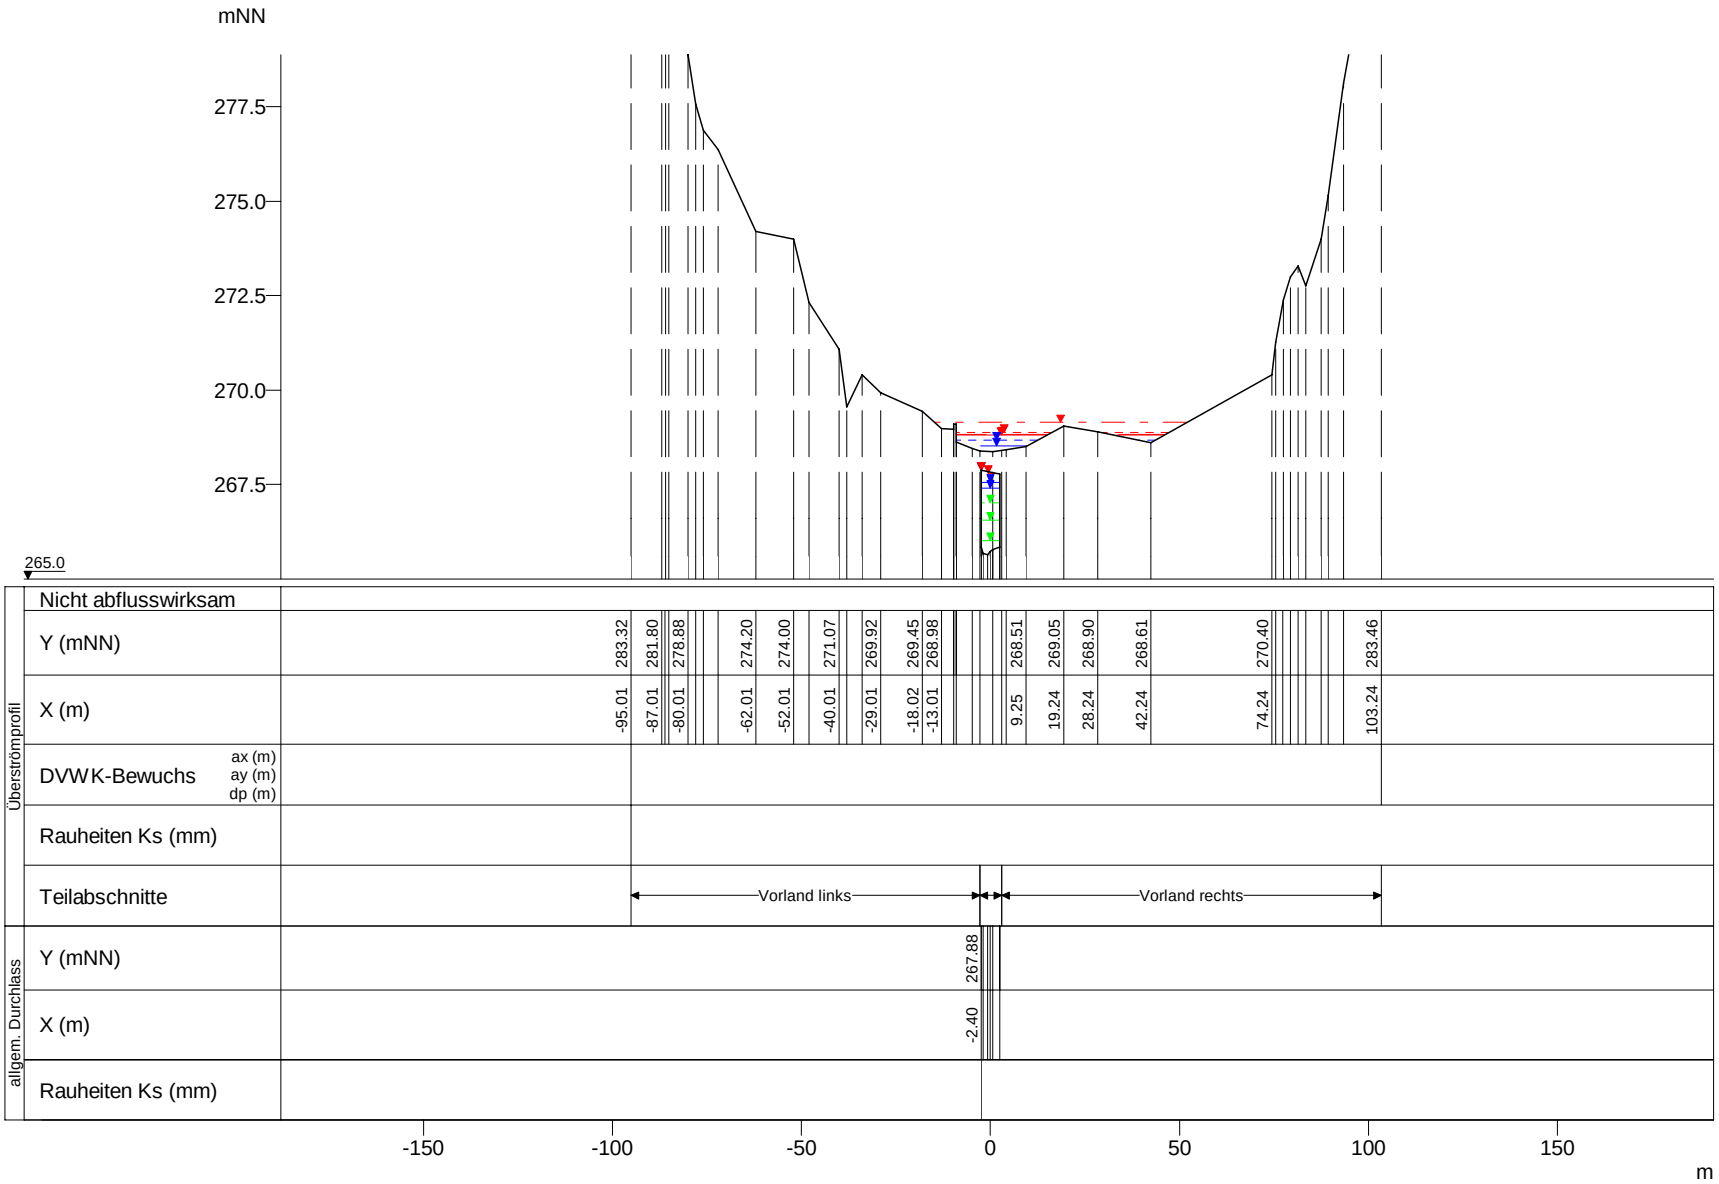

WSP [mNN]	Q [m³/s]
HQextrem 269.13	43.36
HQ200 268.88	17.25
HQ100 268.82	13.43
HQ50 268.79	11.83
HQ25 268.68	6.07
HQ10 268.53	1.44
HQ100 267.88	43.83
HQ50 267.88	43.16
HQ25 267.88	40.26
HQextrem 267.88	36.80
HQ200 267.81	45.73
HQ10 267.57	37.13
HQ5 267.40	32.11
MHQ 267.02	21.79
0,5*MHQ 266.55	10.90
0,1*MHQ 266.02	2.18

Weisse Ernz, Querprofile

Projekt: TIMIS flood / Dezember 2010

Profil-Nr.	146175
Modell-km	12.684
X-Maßstab	1 : 2000
Y-Maßstab	1 : 200
Gewässer-km AGE	12.684

Beauftragt durch

MINISTÈRE DE L'INTÉRIEUR ET À LA GRANDE RÉGION
Administration de la gestion de l'eau

Bearbeitet durch

Ernst Basler + Partner
Hydrotec
Ingenieurgesellschaft für Wasser und Umwelt mbH