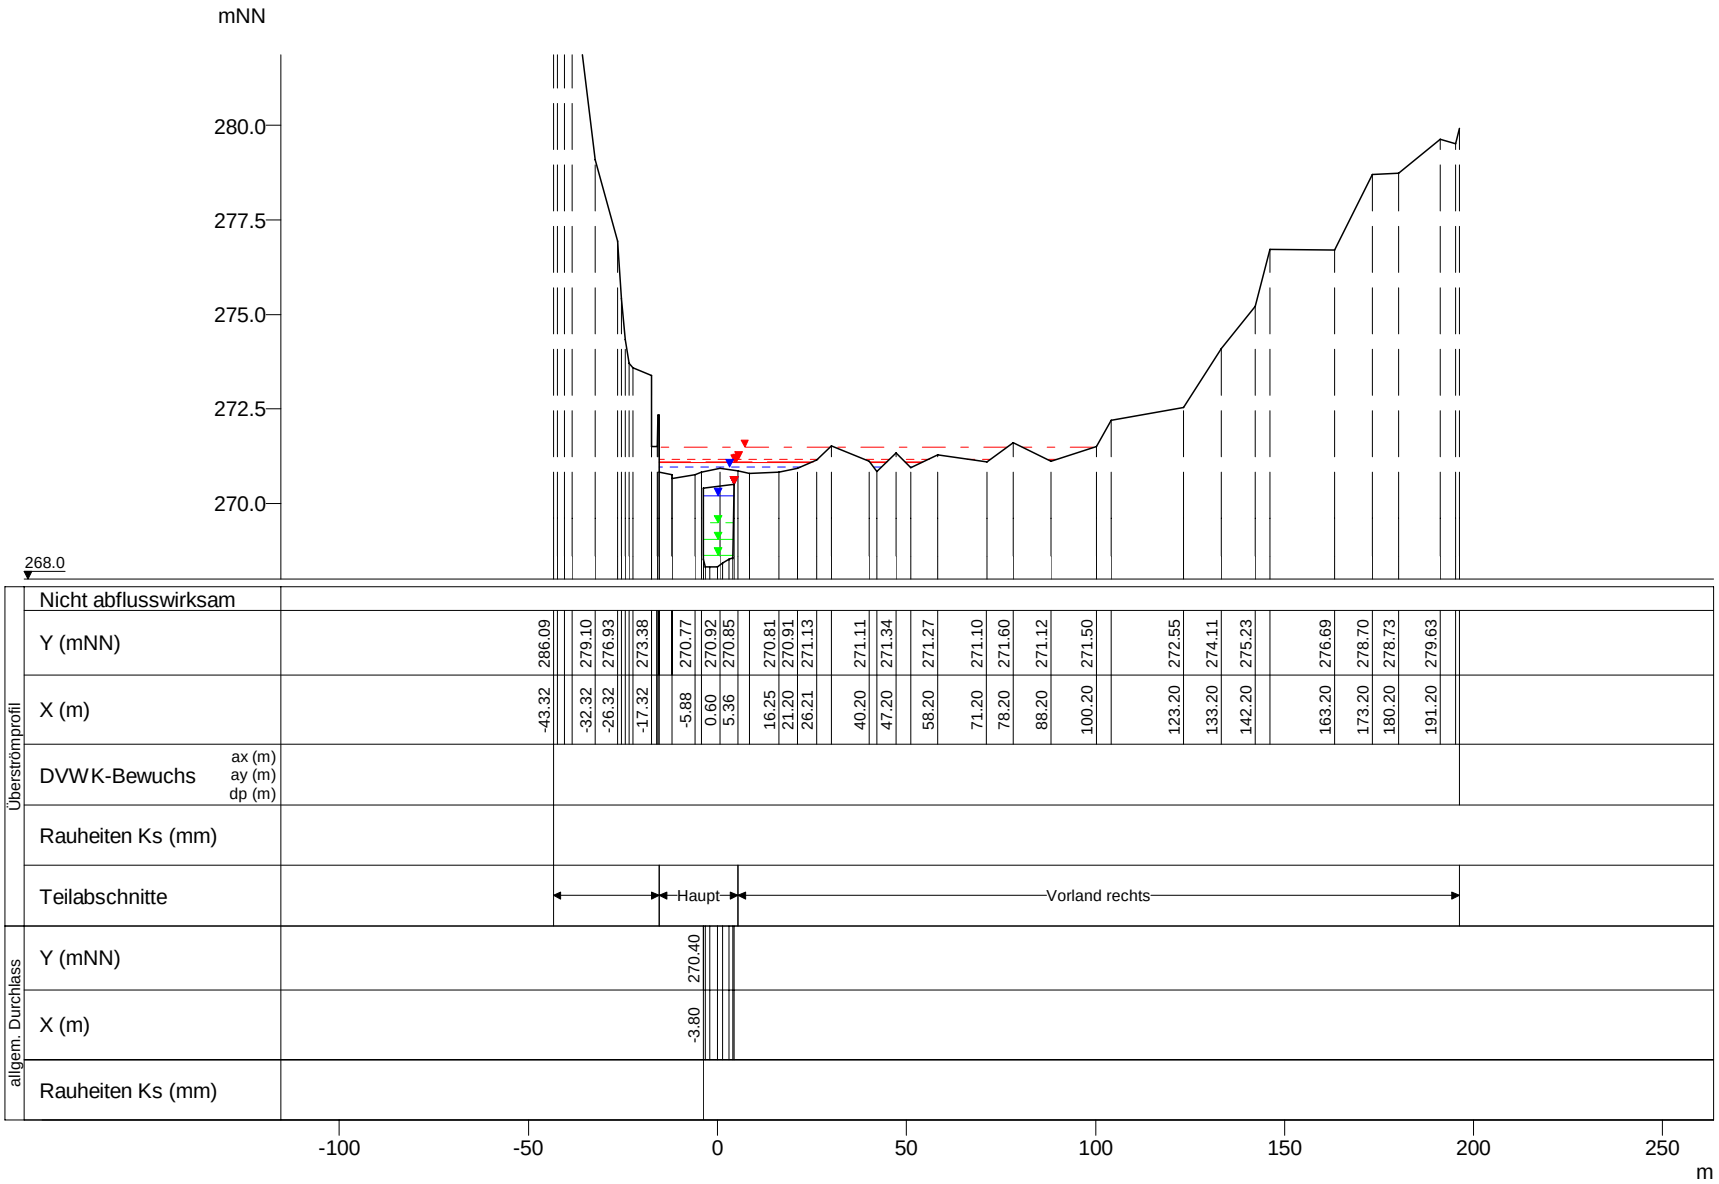

	WSP [mNN]	Q [m³/s]
HQextrem	271.48	46.83
HQ200	271.17	24.42
HQ100	271.09	17.05
HQ50	271.07	15.13
HQ25	270.95	5.68
HQ25	270.49	38.21
HQ100	270.49	37.19
HQ50	270.49	36.97
HQ10	270.49	36.54
HQ200	270.49	35.25
HQextrem	270.49	29.10
HQ5	270.20	30.42
MHQ	269.48	20.64
0,5*MHQ	269.04	10.32
0,1*MHQ	268.62	2.06

Weisse Ernz, Querprofile

Projekt: TIMIS flood / Dezember 2010

Profil-Nr.	146285
Modell-km	13.069
X-Maßstab	1 : 2000
Y-Maßstab	1 : 200
Gewässer-km AGE	13.069

Beauftragt durch

MINISTÈRE DE L'INTÉRIEUR ET À LA GRANDE RÉGION
Administration de la gestion de l'eau

Bearbeitet durch

Ernst Basler + Partner
Hydrotec
Ingenieurgesellschaft für Wasser und Umwelt mbH