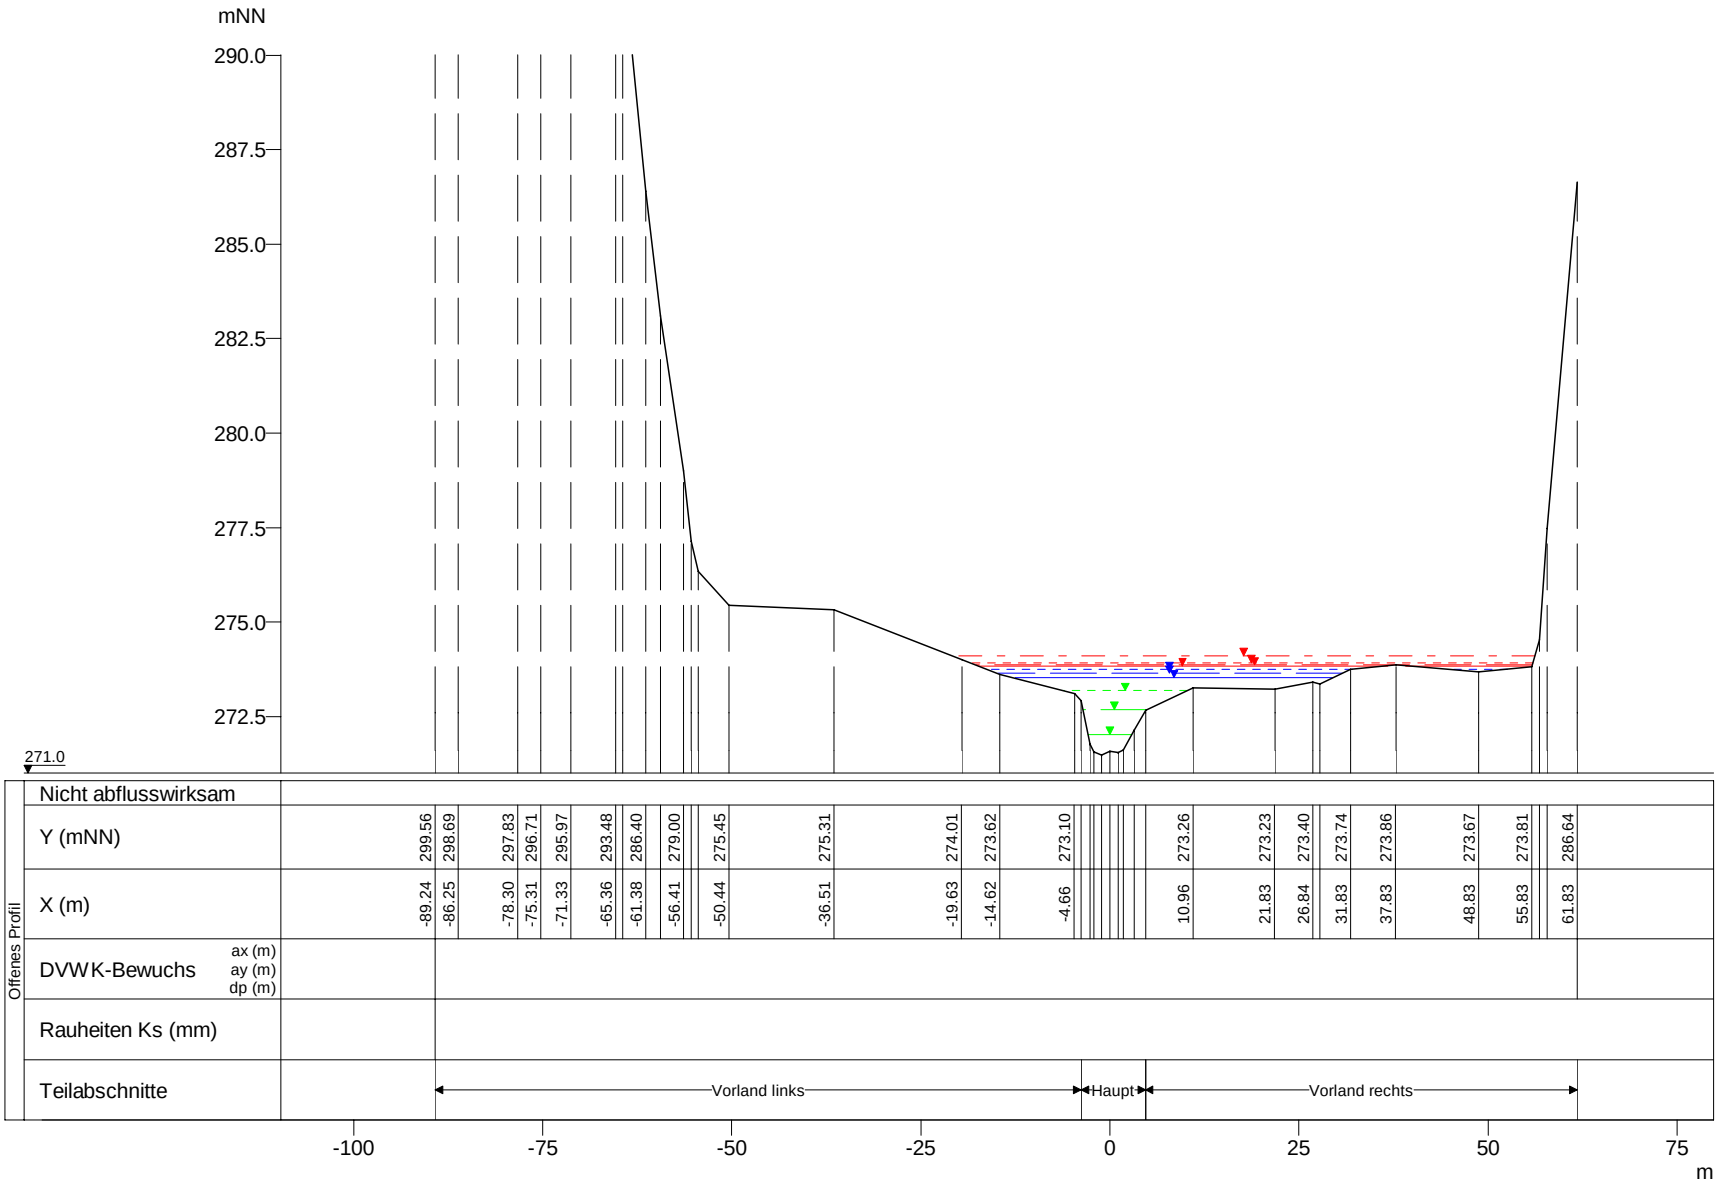

WSP [mNN]	Q [m³/s]
HQextrem 274.10	75.38
HQ200 273.92	59.22
HQ100 273.86	53.84
HQ50 273.84	51.71
HQ25 273.75	43.57
HQ10 273.64	36.27
HQ5 273.51	30.20
MHQ 273.18	20.49
0,5*MHQ 272.68	10.25
0,1*MHQ 272.02	2.05

Weisse Ernz, Querprofile

Projekt: TIMIS flood / Dezember 2010

Profil-Nr.	146400
Modell-km	13.854
X-Maßstab	1 : 1000
Y-Maßstab	1 : 200
Gewässer-km AGE	13.854

Beauftragt durch

MINISTÈRE DE L'INTÉRIEUR ET À LA GRANDE RÉGION
Administration de la gestion de l'eau

Bearbeitet durch

Ernst Basler + Partner
Hydrotec
Ingenieurgesellschaft für Wasser und Umwelt mbH