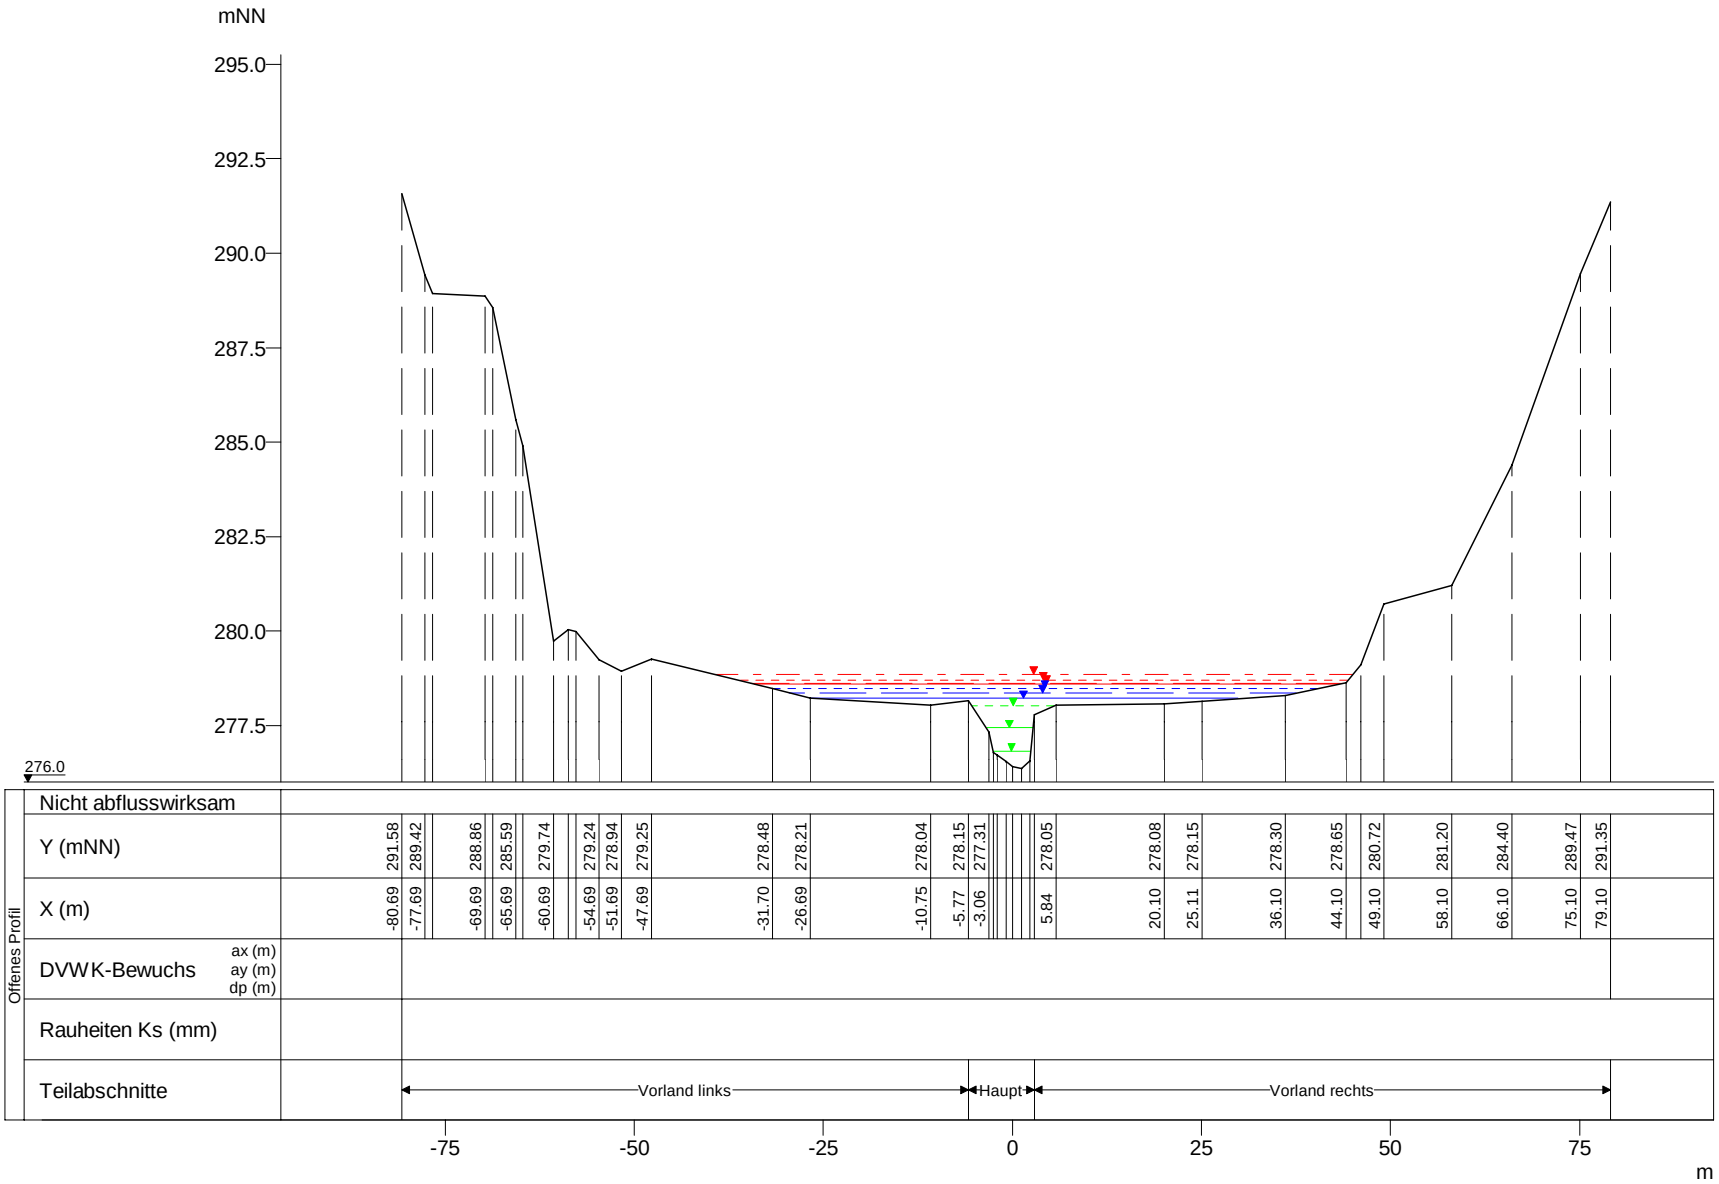

WSP [mNN]	Q [m³/s]
HQextrem 278.86	68.25
HQ200 278.69	53.62
HQ100 278.63	48.75
HQ50 278.60	46.83
HQ25 278.49	39.45
HQ10 278.37	32.84
HQ5 278.21	27.34
MHQ 278.02	18.55
0,5*MHQ 277.43	9.28
0,1*MHQ 276.81	1.86

Weisse Ernz, Querprofile

Projekt: TIMIS flood / Dezember 2010

Profil-Nr.	146560
Modell-km	15.077
X-Maßstab	1 : 1000
Y-Maßstab	1 : 200
Gewässer-km AGE	15.076

Beauftragt durch

MINISTÈRE DE L'INTÉRIEUR ET À LA GRANDE RÉGION
Administration de la gestion de l'eau

Bearbeitet durch

Ernst Basler + Partner
Hydrotec
Ingenieurgesellschaft für Wasser und Umwelt mbH