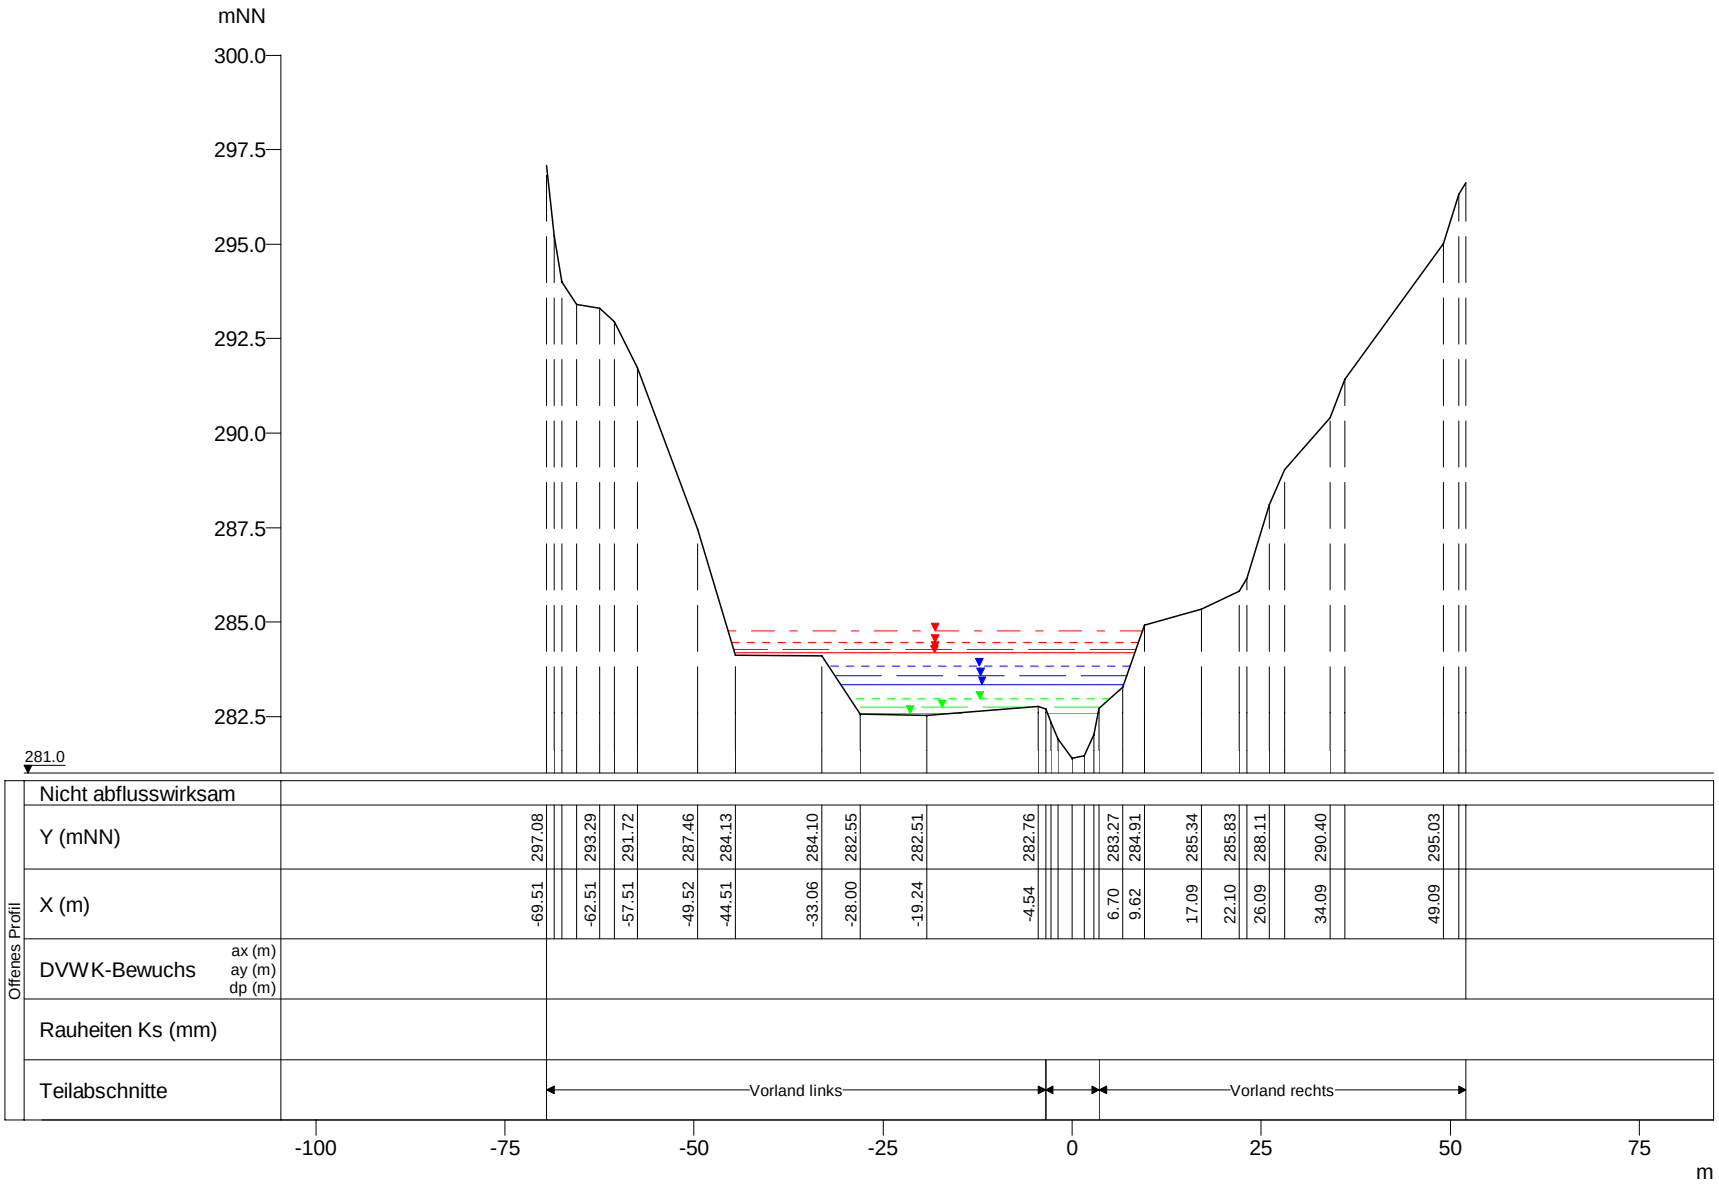

WSP [mNN]	Q [m³/s]
HQextrem 284.76	63.31
HQ200 284.46	49.74
HQ100 284.28	45.22
HQ50 284.18	43.44
HQ25 283.85	36.59
HQ10 283.59	30.47
HQ5 283.34	25.36
MHQ 282.97	17.21
0,5*MHQ 282.74	8.61
0,1*MHQ 282.59	1.72

Weisse Ernz, Querprofile

Projekt: TIMIS flood / Dezember 2010

Profil-Nr.	146650
Modell-km	15.755
X-Maßstab	1 : 1000
Y-Maßstab	1 : 200
Gewässer-km AGE	15.755

Beauftragt durch

MINISTÈRE DE L'INTÉRIEUR ET À LA GRANDE RÉGION
Administration de la gestion de l'eau

Bearbeitet durch

Ernst Basler + Partner
Hydrotec
Ingenieurgesellschaft für Wasser und Umwelt mbH