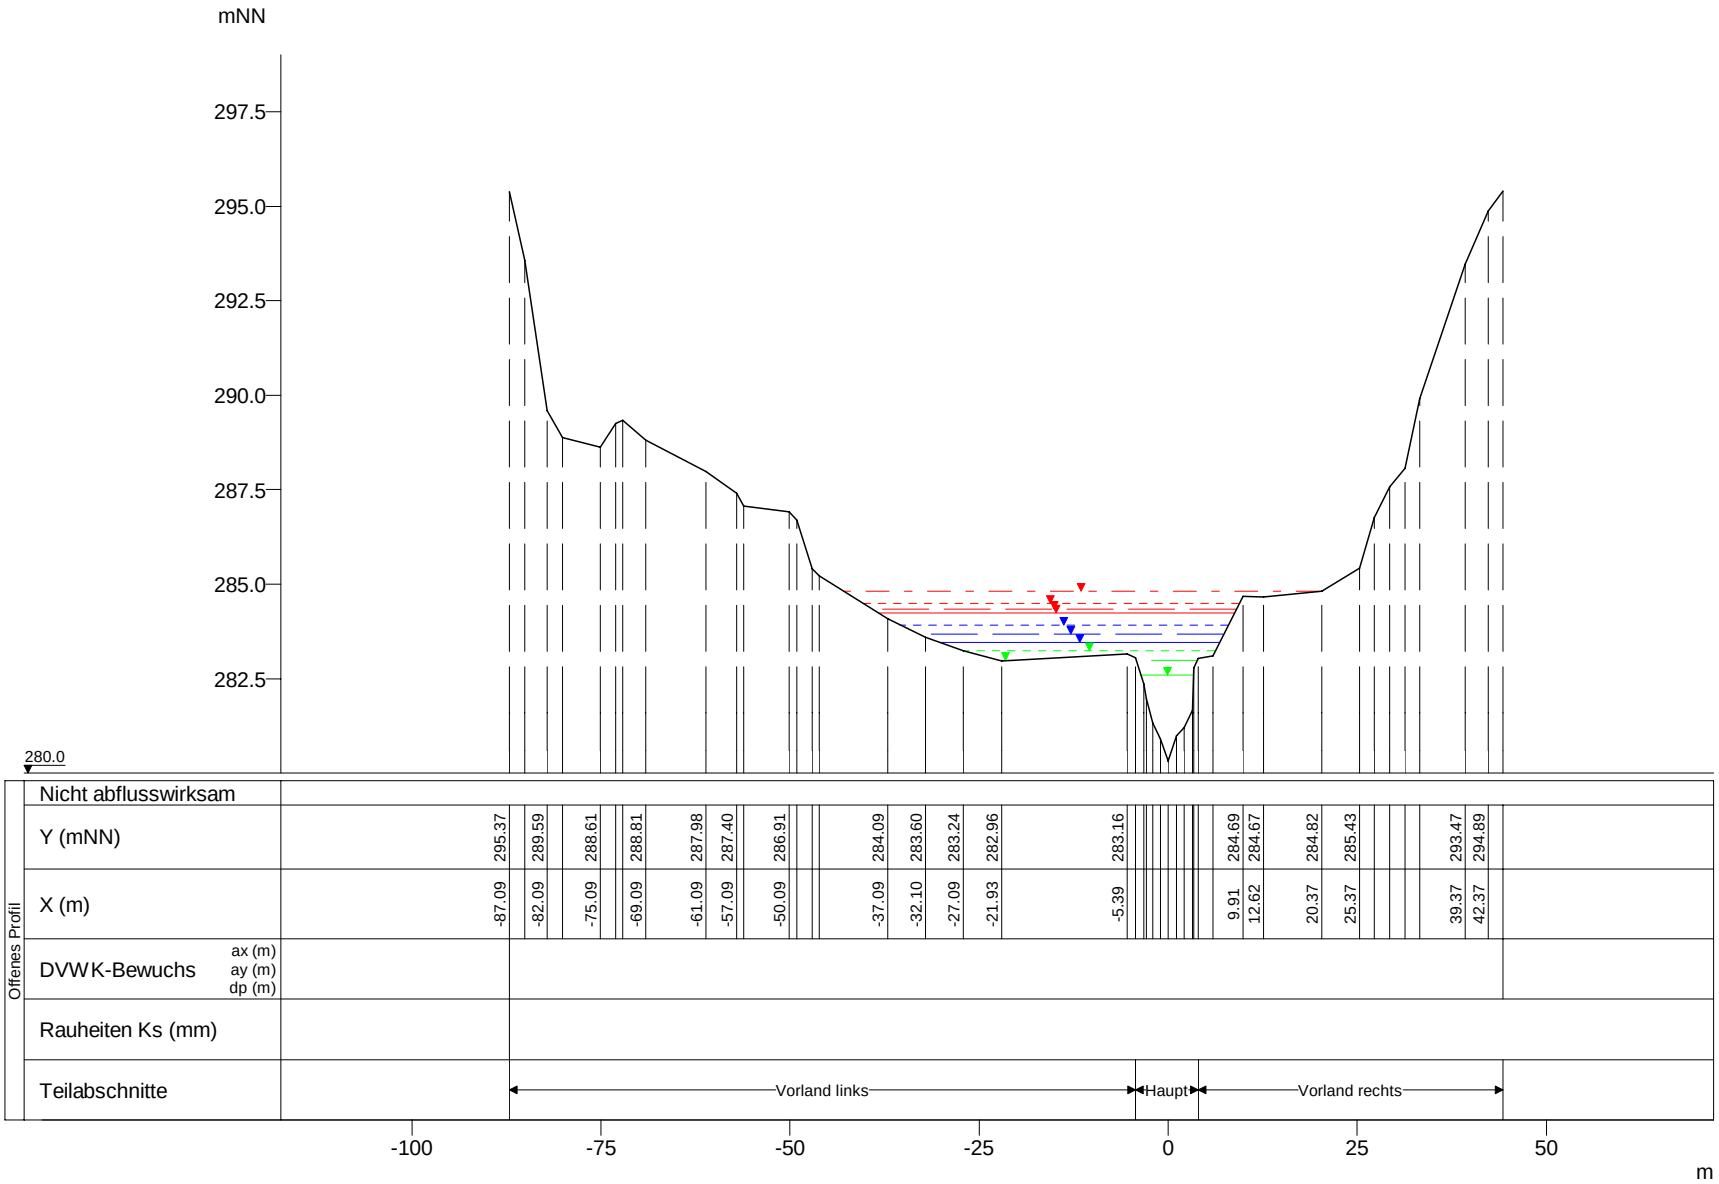

WSP [mNN]	Q [m³/s]
HQextrem 284.81	63.27
HQ200 284.51	49.71
HQ100 284.33	45.19
HQ50 284.24	43.40
HQ25 283.92	36.56
HQ10 283.68	30.44
HQ5 283.46	25.34
MHQ 283.23	17.19
0,5*MHQ 282.97	8.60
0,1*MHQ 282.60	1.72

Weisse Ernz, Querprofile

Projekt: TIMIS flood / Dezember 2010

Profil-Nr.	146660
Modell-km	15.899
X-Maßstab	1 : 1000
Y-Maßstab	1 : 200
Gewässer-km AGE	15.899

Beauftragt durch

MINISTÈRE DE L'INTÉRIEUR ET À LA GRANDE RÉGION
Administration de la gestion de l'eau

Bearbeitet durch

Ernst Basler + Partner
Hydrotec
Ingenieurgesellschaft für Wasser und Umwelt mbH