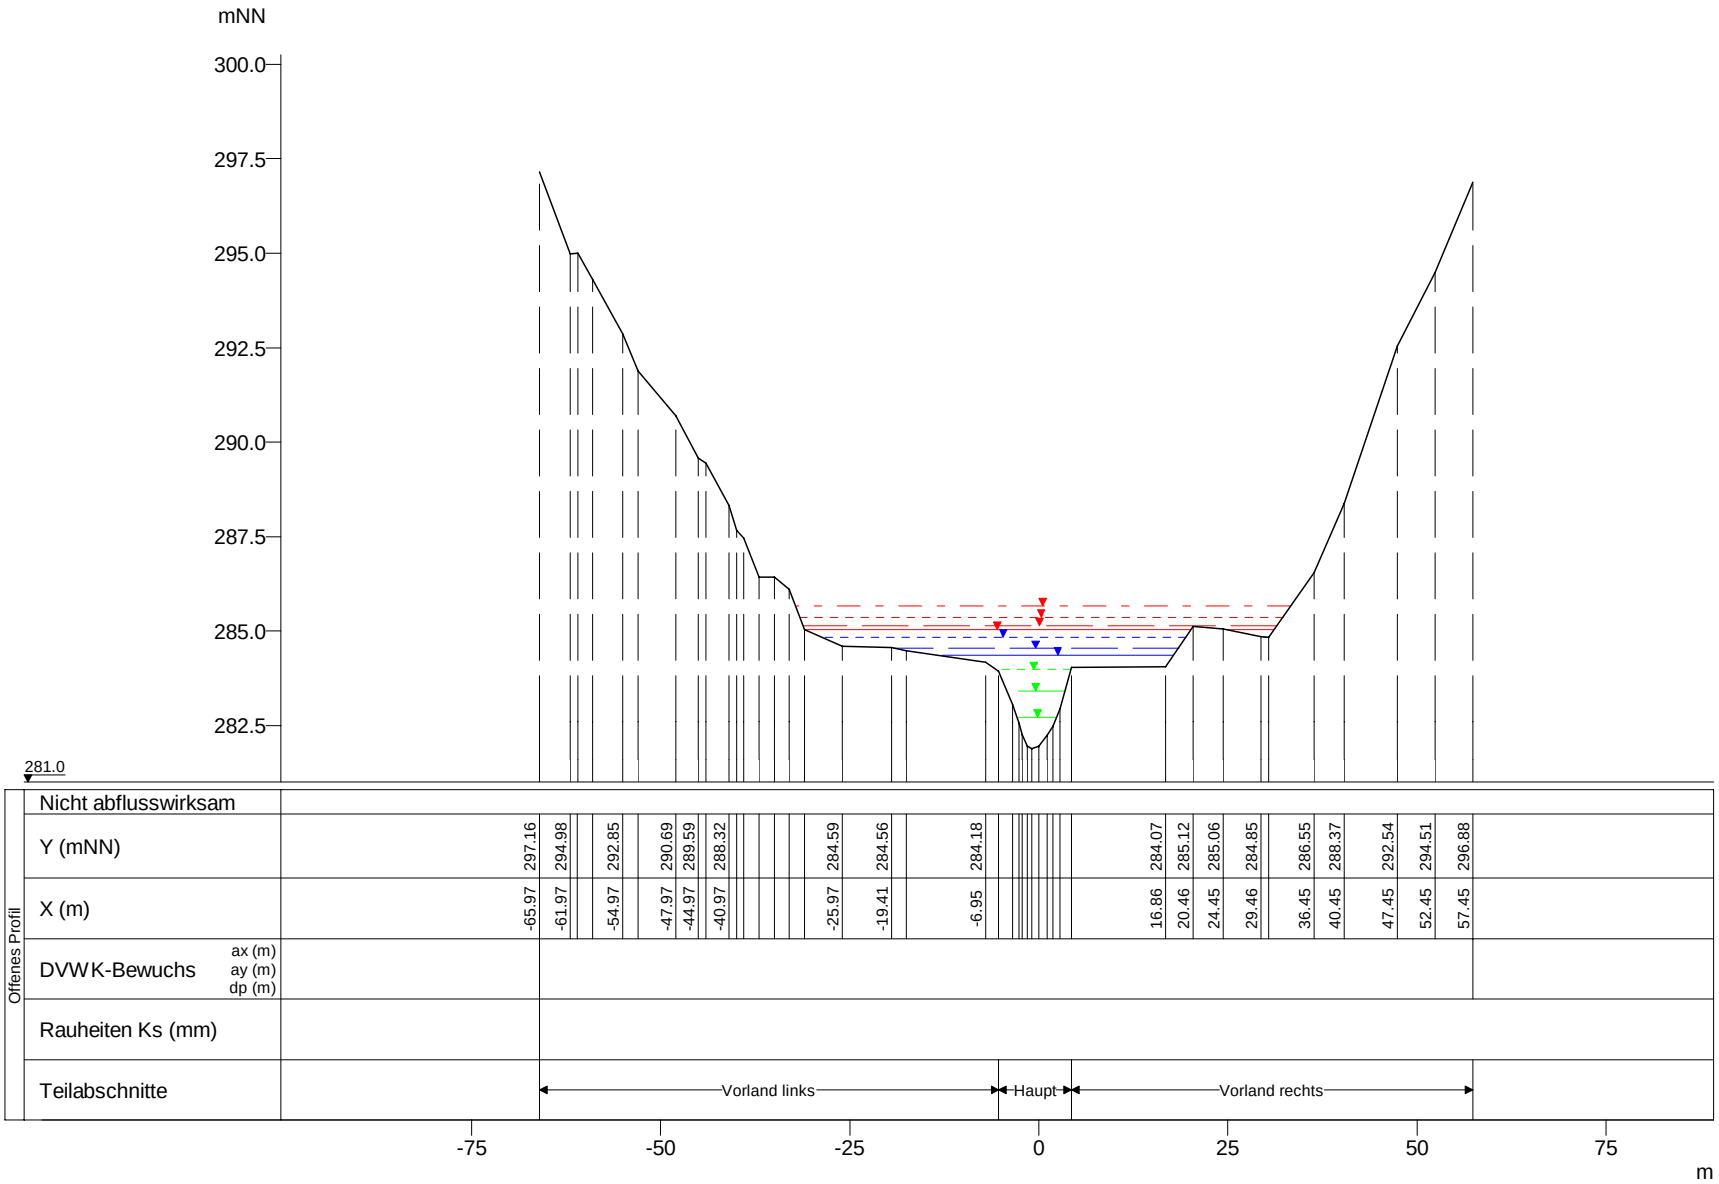

WSP [mNN]	Q [m³/s]
HQextrem 285.67	62.50
HQ200 285.36	49.10
HQ100 285.13	44.64
HQ50 285.03	42.88
HQ25 284.85	36.12
HQ10 284.55	30.07
HQ5 284.35	25.04
MHQ 283.98	16.99
0,5*MHQ 283.42	8.50
0,1*MHQ 282.71	1.70

Weisse Ernz, Querprofile

Projekt: TIMIS flood / Dezember 2010

Profil-Nr.	146700
Modell-km	16.324
X-Maßstab	1 : 1000
Y-Maßstab	1 : 200
Gewässer-km AGE	16.324

Beauftragt durch

MINISTÈRE DE L'INTÉRIEUR ET À LA GRANDE RÉGION
Administration de la gestion de l'eau

Bearbeitet durch

Ernst Basler + Partner
Hydrotec
Ingenieurgesellschaft für Wasser und Umwelt mbH