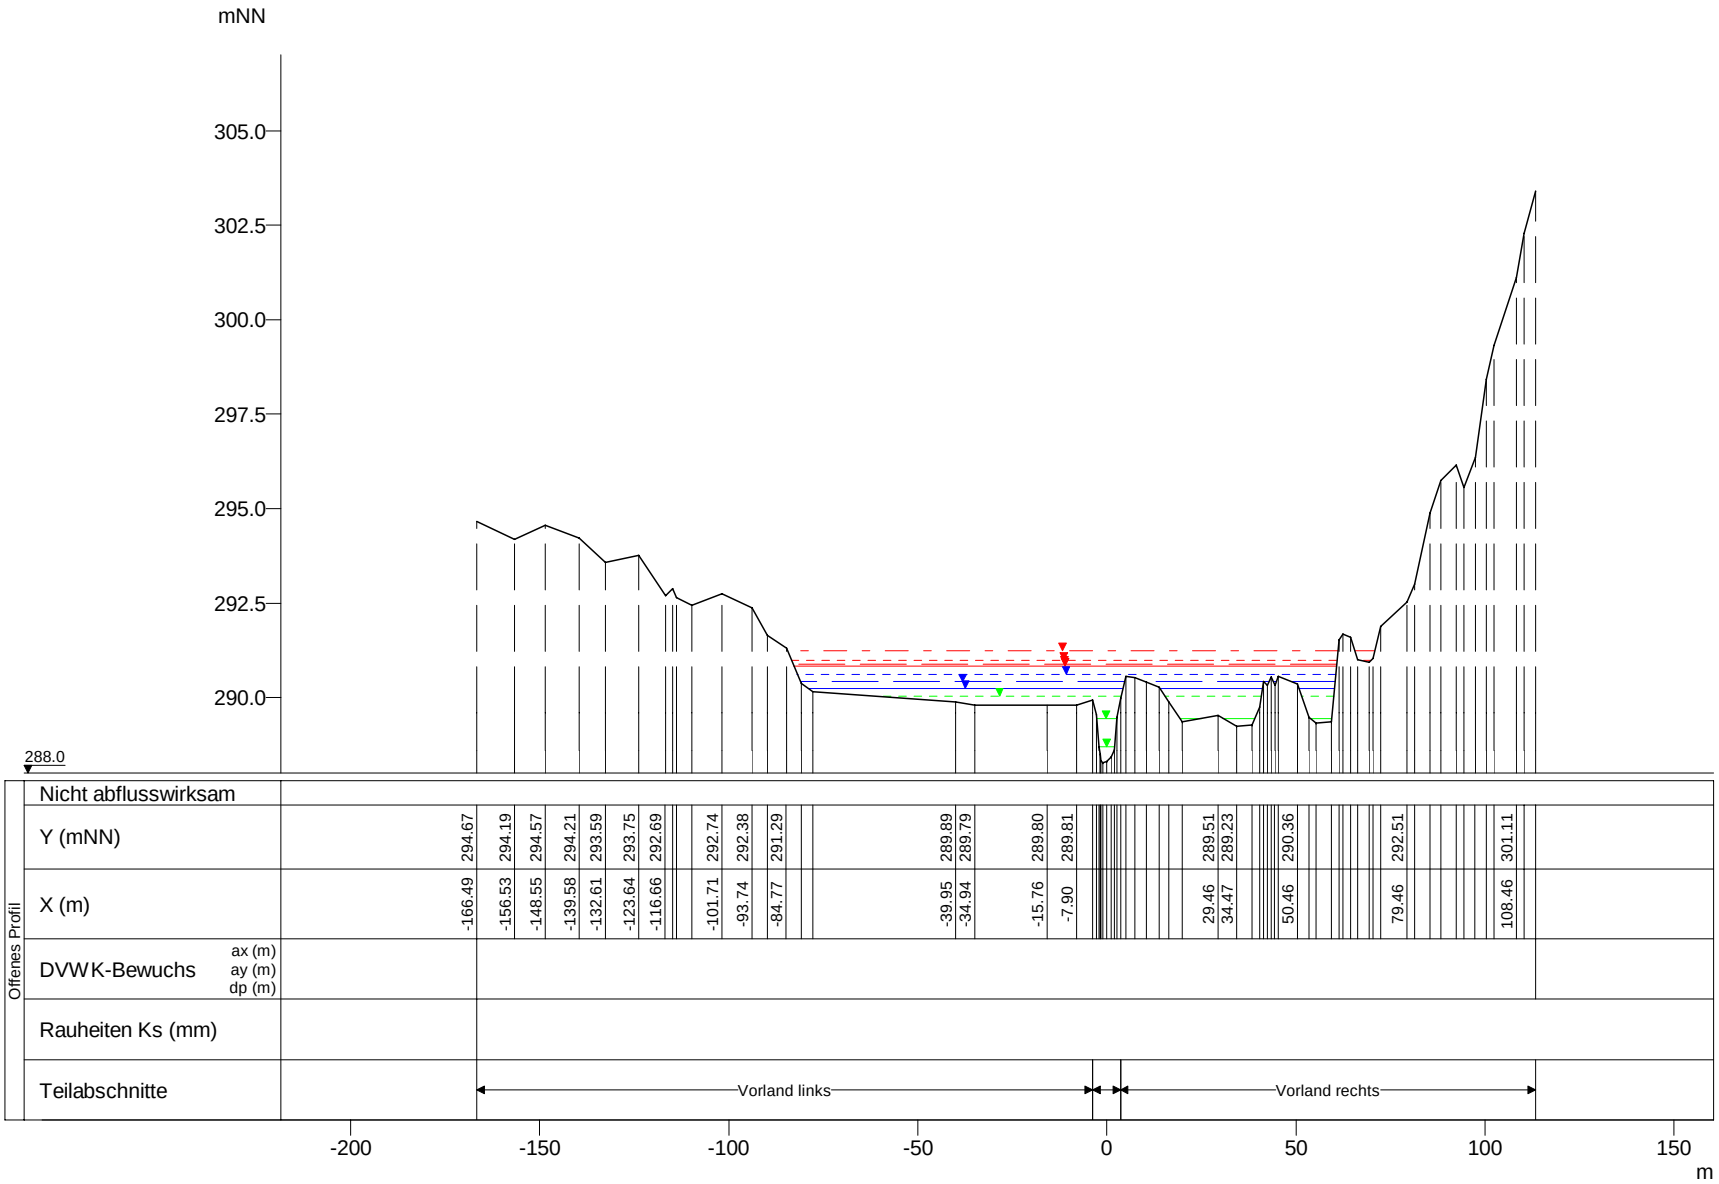

WSP [mNN]	Q [m³/s]
HQextrem 291.23	49.03
HQ200 290.98	38.52
HQ100 290.88	35.02
HQ50 290.83	33.63
HQ25 290.63	28.34
HQ10 290.41	23.59
HQ5 290.24	19.64
MHQ 290.04	13.33
0,5*MHQ 289.45	6.67
0,1*MHQ 288.71	1.33

Weisse Ernz, Querprofile

Projekt: TIMIS flood / Dezember 2010

Profil-Nr.	149280
Modell-km	18.536
X-Maßstab	1 : 2000
Y-Maßstab	1 : 200
Gewässer-km AGE	18.536

Beauftragt durch

MINISTÈRE DE L'INTÉRIEUR ET À LA GRANDE RÉGION
Administration de la gestion de l'eau

Bearbeitet durch

Ernst Basler + Partner
Hydrotec
Ingenieurgesellschaft für Wasser und Umwelt mbH