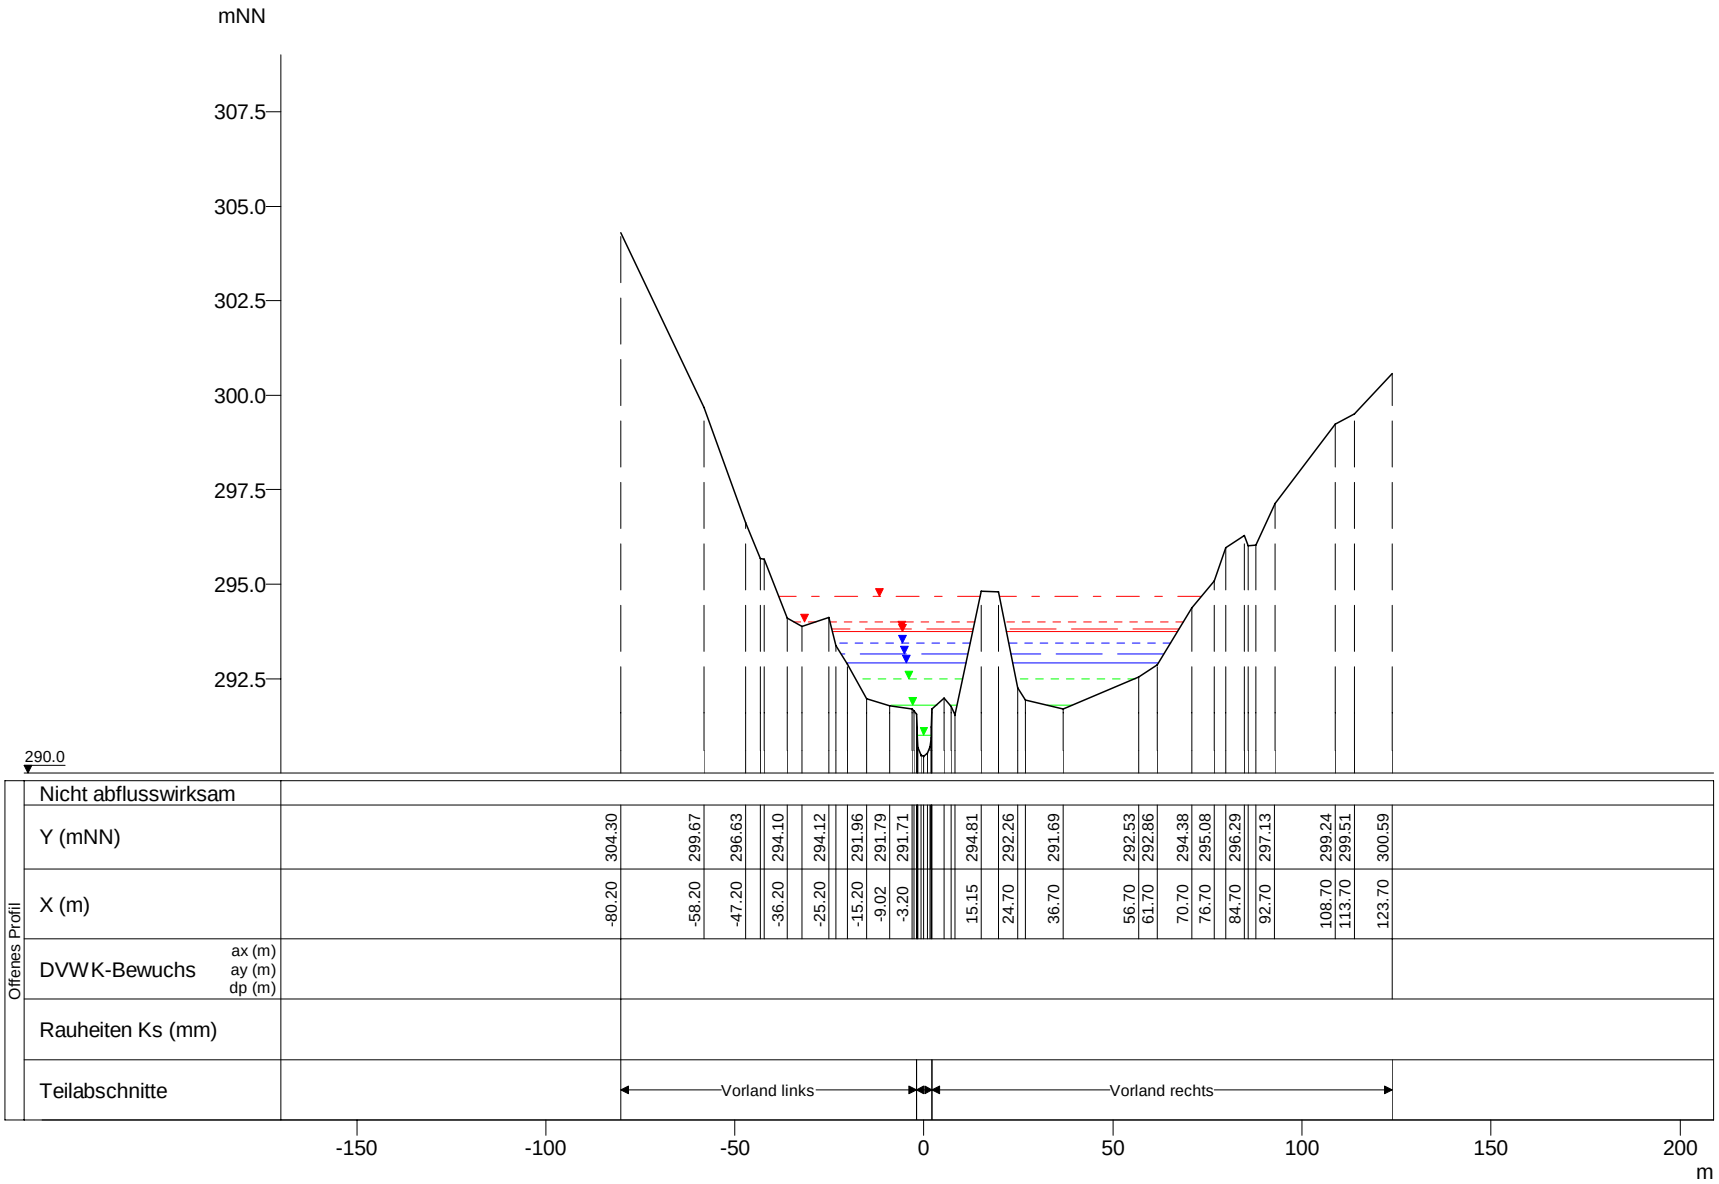

WSP [mNN]	Q [m³/s]
HQextrem 294.68	47.91
HQ200 294.01	37.64
HQ100 293.81	34.22
HQ50 293.73	32.87
HQ25 293.43	27.69
HQ10 293.15	23.06
HQ5 292.92	19.19
MHQ 292.50	13.02
0,5*MHQ 291.79	6.51
0,1*MHQ 291.01	1.30

Weisse Ernz, Querprofile

Projekt: TIMIS flood / Dezember 2010

Profil-Nr.	149330
Modell-km	19.091
X-Maßstab	1 : 2000
Y-Maßstab	1 : 200
Gewässer-km AGE	19.091

Beauftragt durch

MINISTÈRE DE L'INTÉRIEUR ET À LA GRANDE RÉGION
Administration de la gestion de l'eau

Bearbeitet durch

Ernst Basler + Partner
Hydrotec
Ingenieurgesellschaft für Wasser und Umwelt mbH