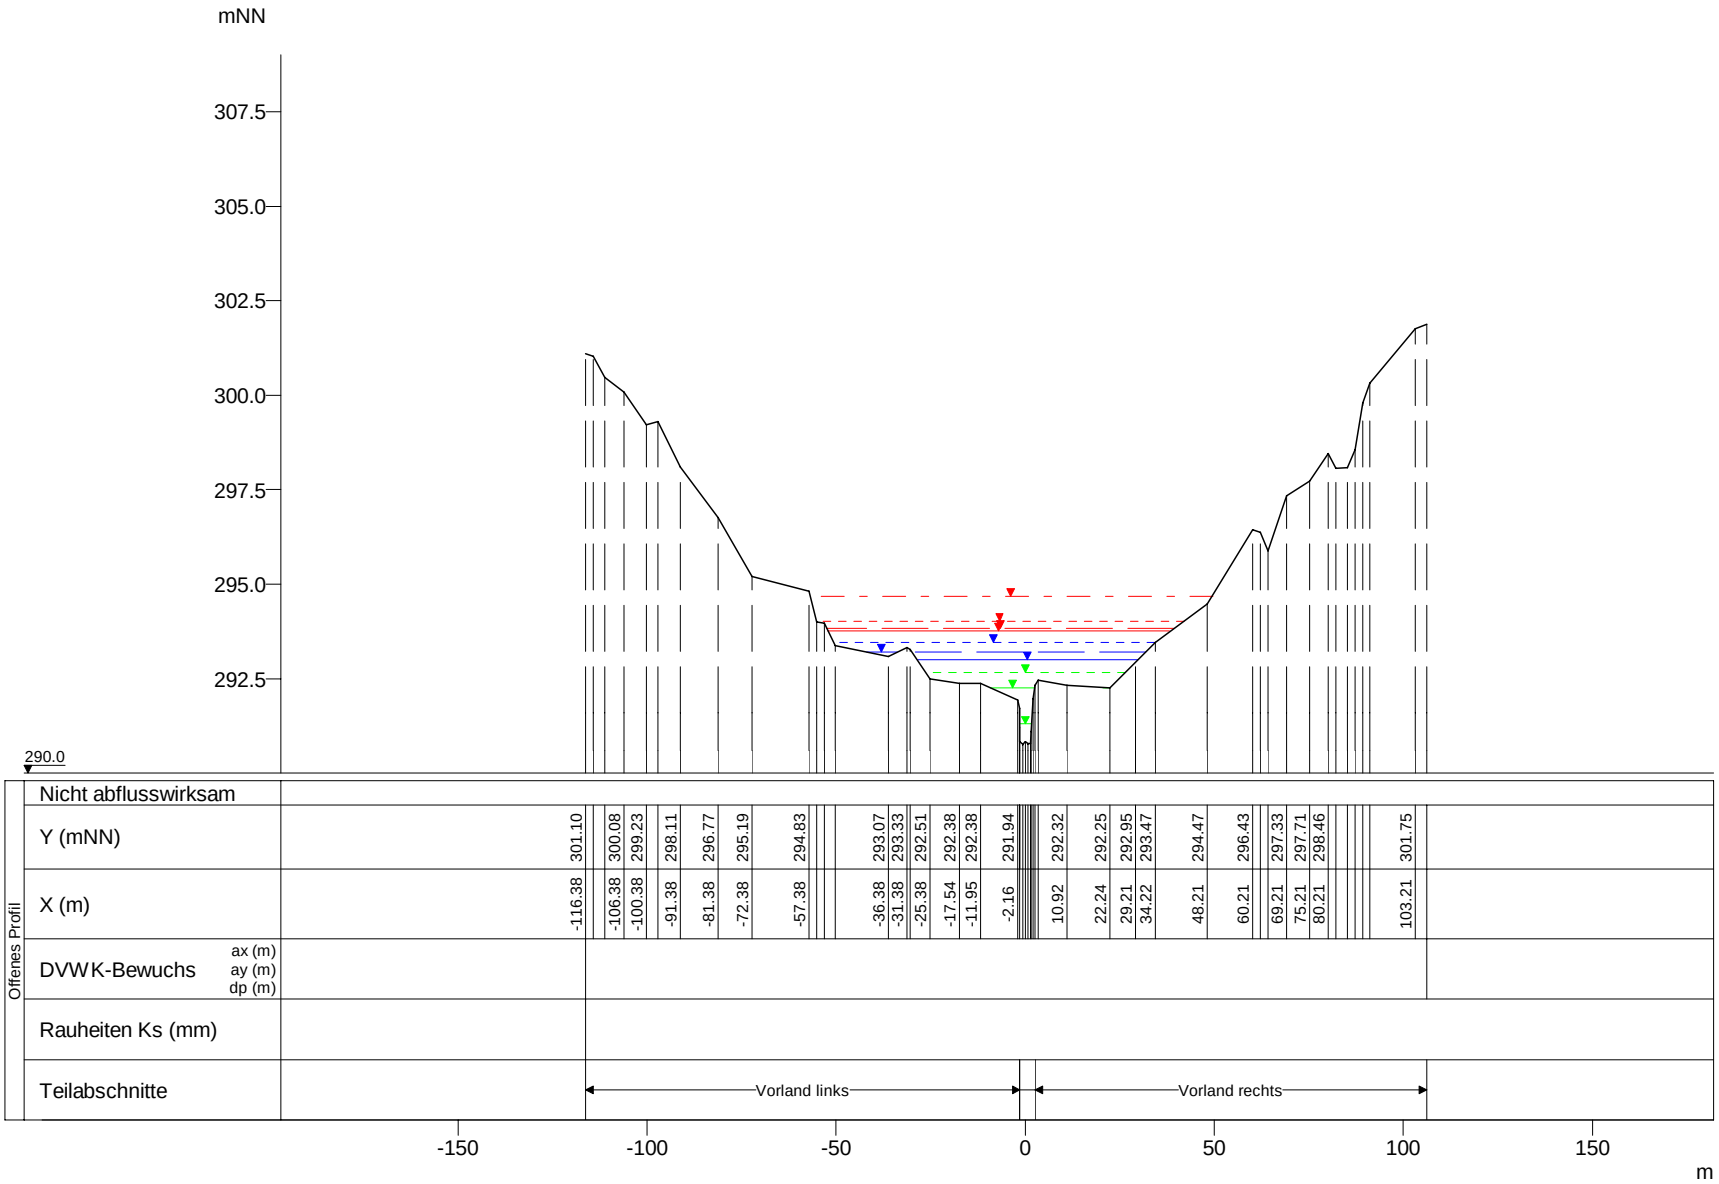

WSP [mNN]	Q [m³/s]
HQextrem 294.68	47.54
HQ200 294.02	37.36
HQ100 293.83	33.96
HQ50 293.75	32.62
HQ25 293.46	27.48
HQ10 293.20	22.88
HQ5 292.99	19.05
MHQ 292.66	12.92
0,5*MHQ 292.26	6.46
0,1*MHQ 291.29	1.29

Weisse Ernz, Querprofile

Projekt: TIMIS flood / Dezember 2010

Profil-Nr.	149350
Modell-km	19.376
X-Maßstab	1 : 2000
Y-Maßstab	1 : 200
Gewässer-km AGE	19.376

Beauftragt durch

MINISTÈRE DE L'INTÉRIEUR ET À LA GRANDE RÉGION
Administration de la gestion de l'eau

Bearbeitet durch

Ernst Basler + Partner
Hydrotec
Ingenieurgesellschaft für Wasser und Umwelt mbH