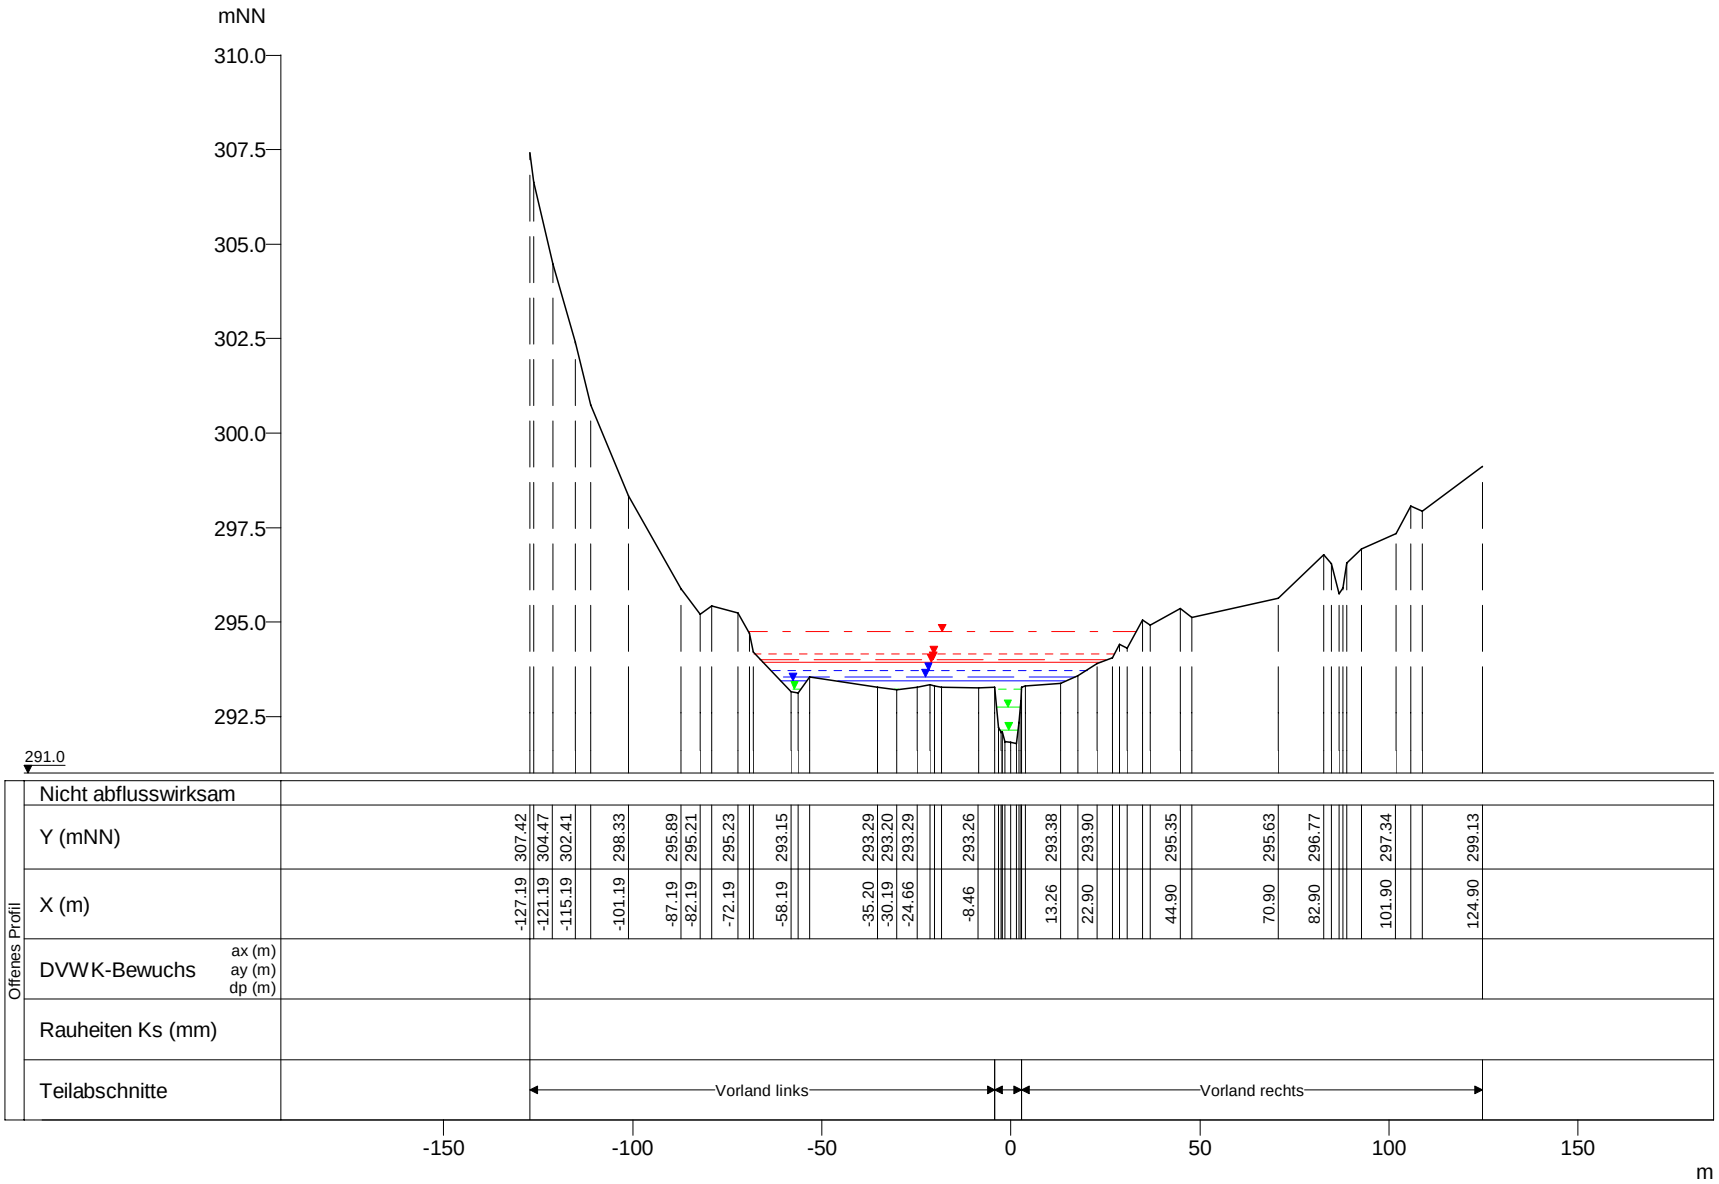

WSP [mNN]	Q [m³/s]
HQextrem 294.74	47.22
HQ200 294.16	37.10
HQ100 294.00	33.73
HQ50 293.93	32.39
HQ25 293.73	27.29
HQ10 293.54	22.72
HQ5 293.44	18.92
MHQ 293.21	12.83
0,5*MHQ 292.74	6.42
0,1*MHQ 292.15	1.28

Weisse Ernz, Querprofile

Projekt: TIMIS flood / Dezember 2010

Profil-Nr.	149370
Modell-km	19.680
X-Maßstab	1 : 2000
Y-Maßstab	1 : 200
Gewässer-km AGE	19.680

Beauftragt durch

MINISTÈRE DE L'INTÉRIEUR ET À LA GRANDE RÉGION
Administration de la gestion de l'eau

Bearbeitet durch

Ernst Basler + Partner
Hydrotec
Ingenieurgesellschaft für Wasser und Umwelt mbH