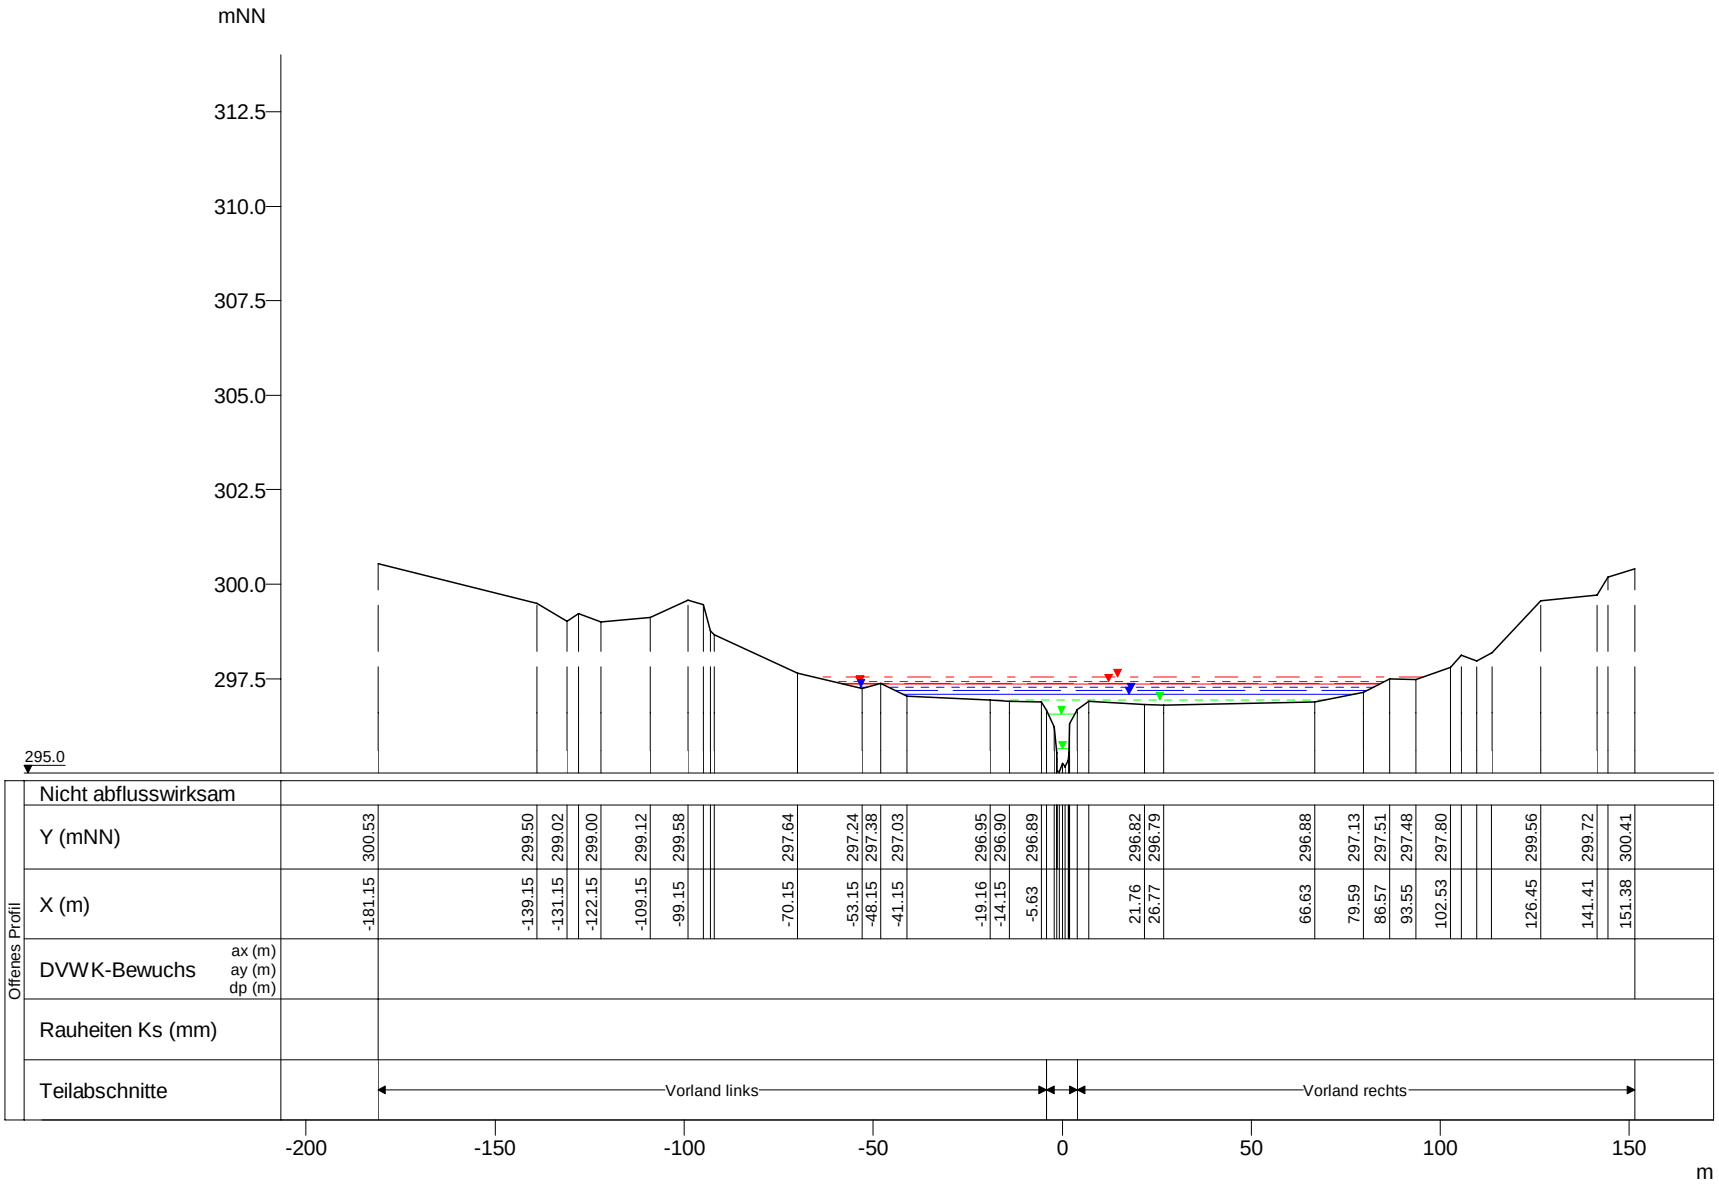

WSP [mNN]	Q [m³/s]
HQextrem 297.54	45.08
HQ200 297.42	35.42
HQ100 297.38	32.20
HQ50 297.36	30.93
HQ25 297.29	26.05
HQ10 297.19	21.69
HQ5 297.09	18.06
MHQ 296.94	12.25
0,5*MHQ 296.56	6.13
0,1*MHQ 295.63	1.23

Weisse Ernz, Querprofile

Projekt: TIMIS flood / Dezember 2010

Profil-Nr.	149440
Modell-km	20.736
X-Maßstab	1 : 2000
Y-Maßstab	1 : 200
Gewässer-km AGE	20.736

Beauftragt durch

MINISTÈRE DE L'INTÉRIEUR ET À LA GRANDE RÉGION
Administration de la gestion de l'eau

Bearbeitet durch

Ernst Basler + Partner
Hydrotec
Ingenieurgesellschaft für Wasser und Umwelt mbH