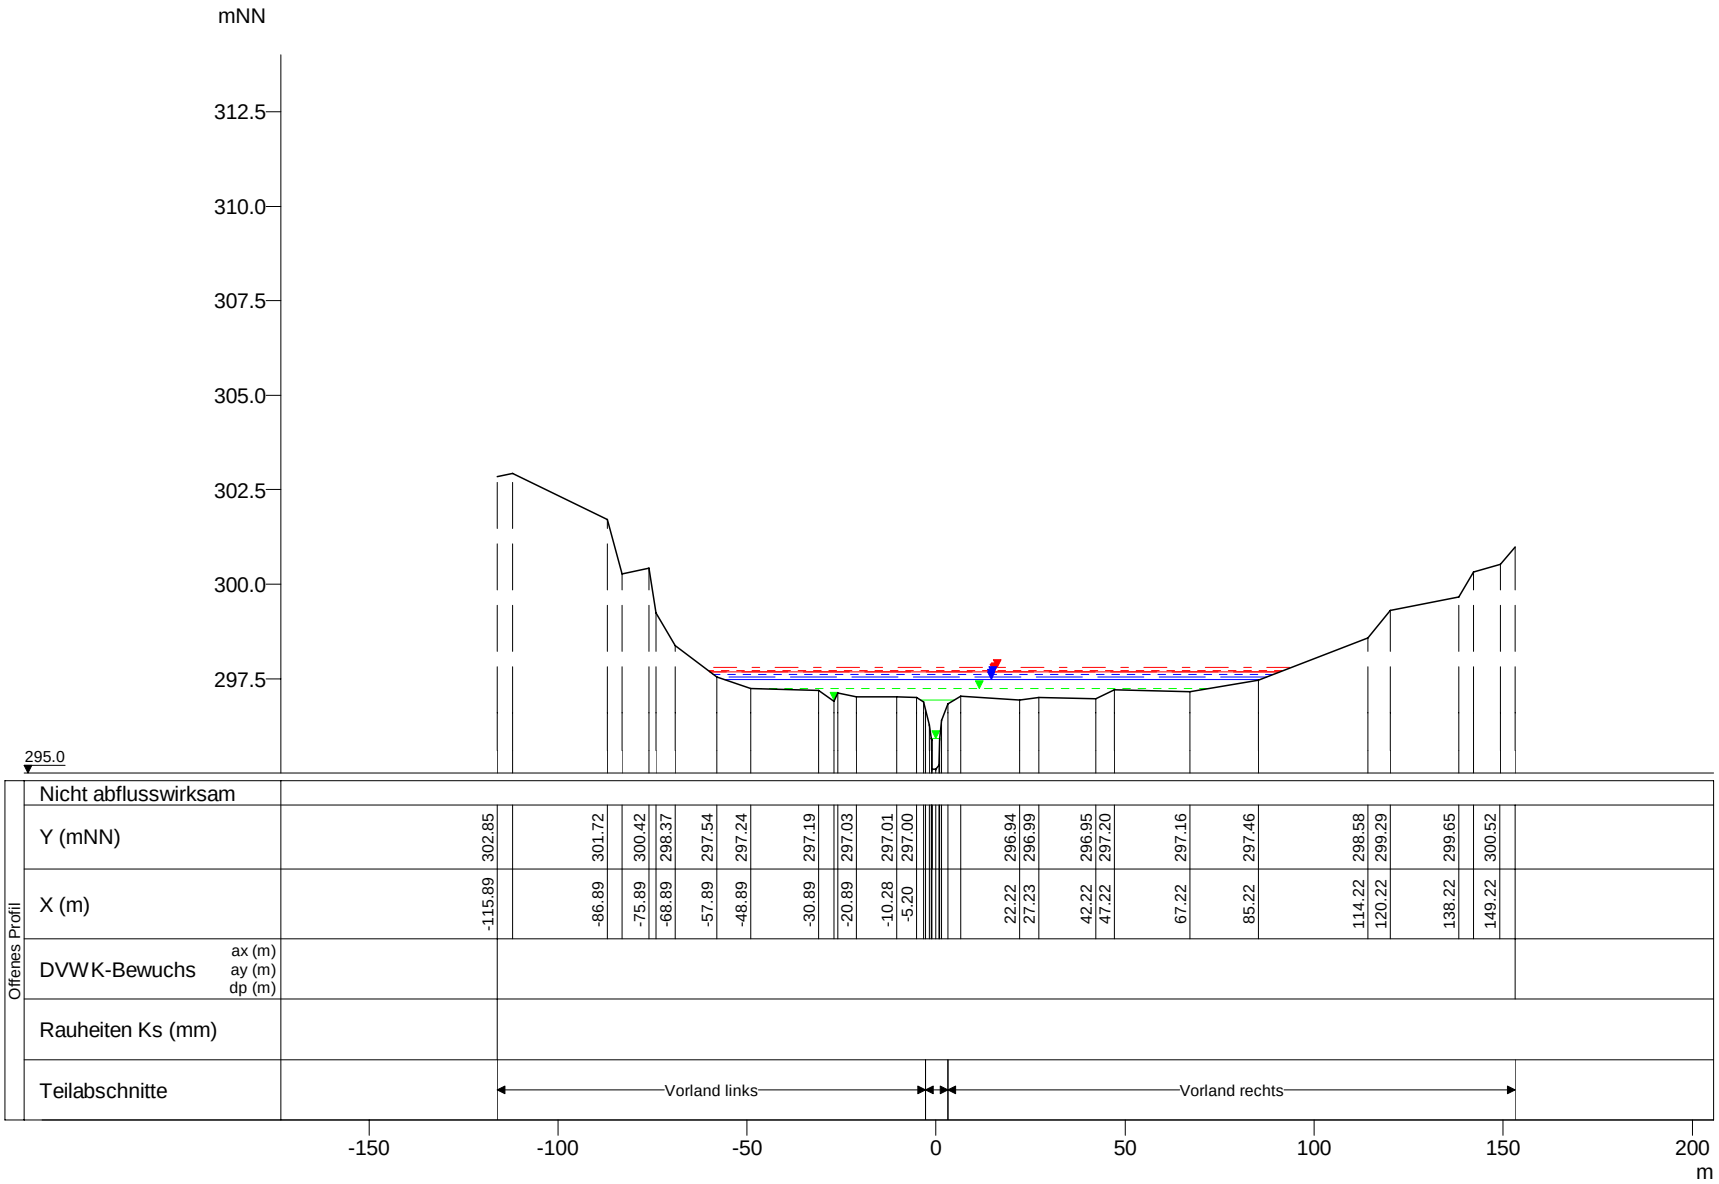

WSP [mNN]	Q [m³/s]
HQextrem 297.79	45.02
HQ200 297.71	35.38
HQ100 297.69	32.16
HQ50 297.67	30.89
HQ25 297.62	26.02
HQ10 297.55	21.67
HQ5 297.47	18.04
MHQ 297.24	12.24
0,5*MHQ 296.93	6.12
0,1*MHQ 295.93	1.22

Weisse Ernz, Querprofile

Projekt: TIMIS flood / Dezember 2010

Profil-Nr.	149460
Modell-km	20.846
X-Maßstab	1 : 2000
Y-Maßstab	1 : 200
Gewässer-km AGE	20.846

Beauftragt durch

MINISTÈRE DE L'INTÉRIEUR ET À LA GRANDE RÉGION
Administration de la gestion de l'eau

Bearbeitet durch

Ernst Basler + Partner
Hydrotec
Ingenieurgesellschaft für Wasser und Umwelt mbH