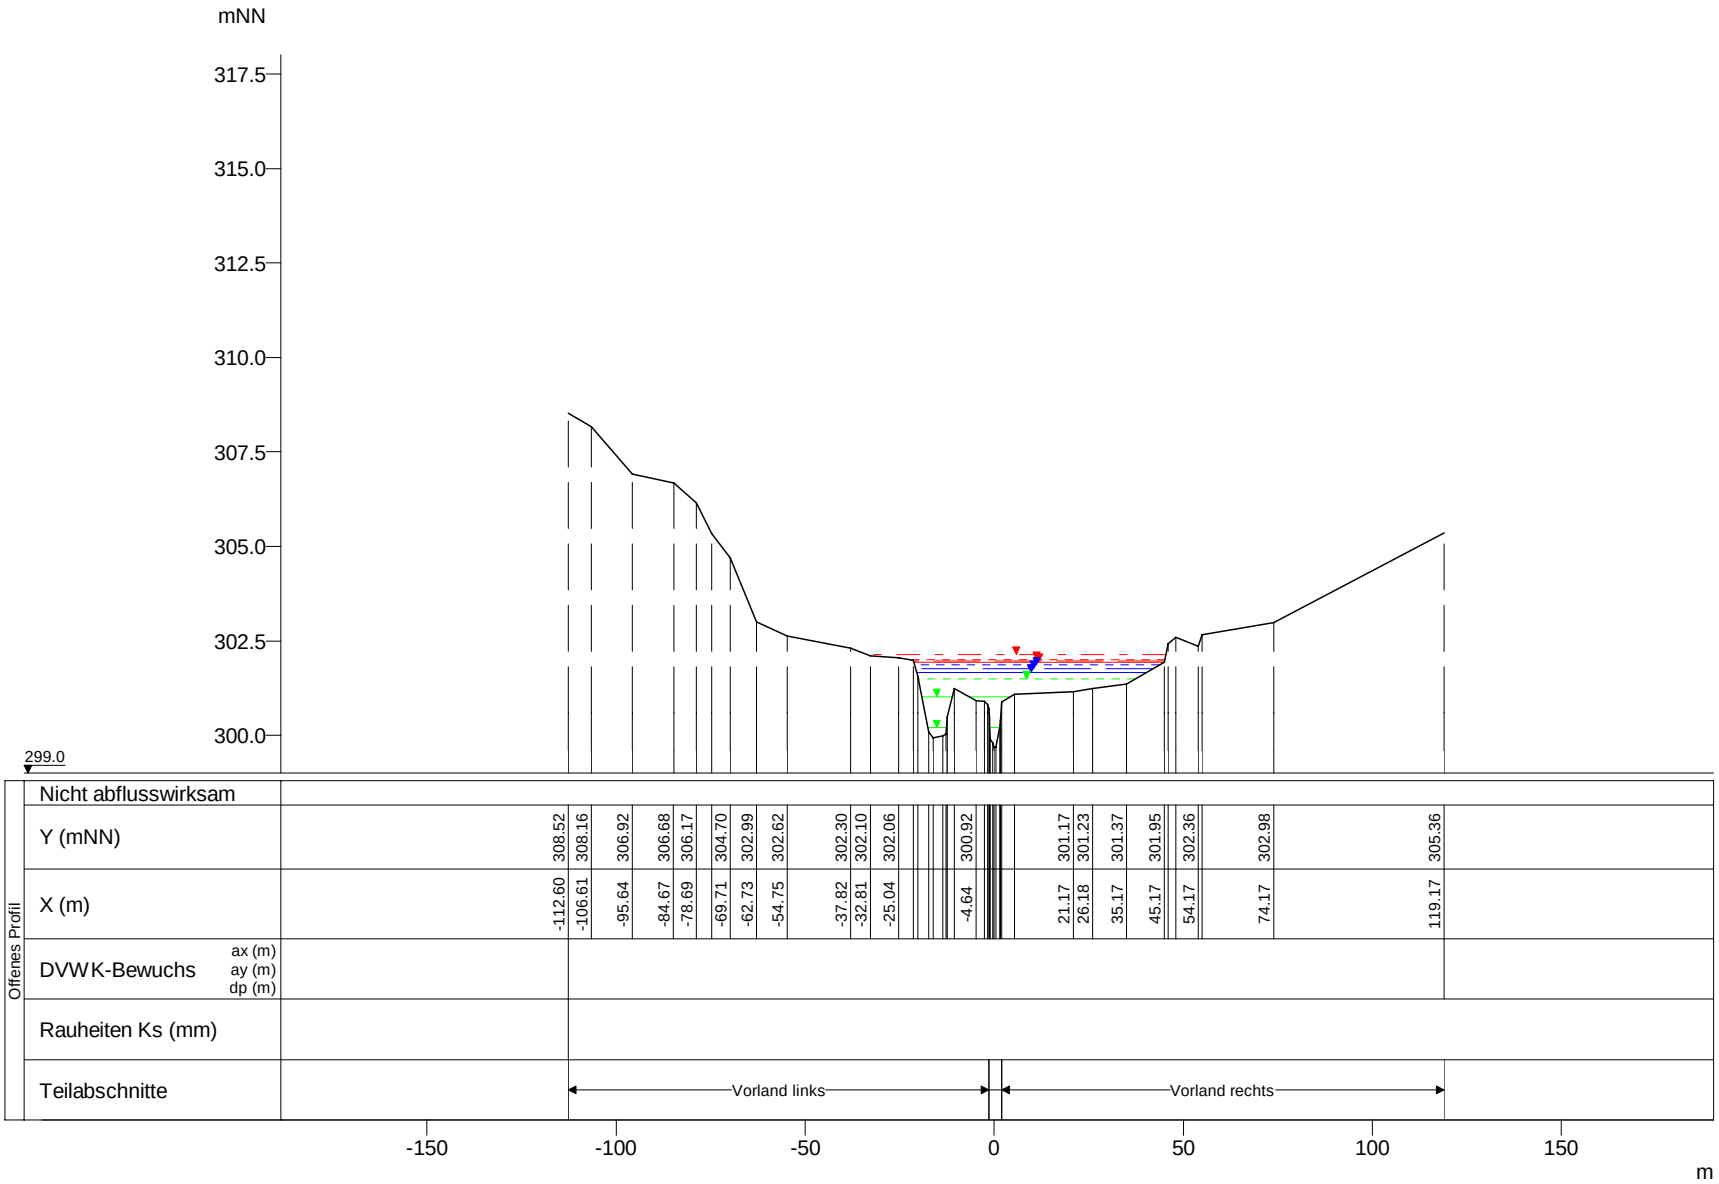

WSP [mNN]	Q [m³/s]
HQextrem 302.13	38.36
HQ200 302.00	30.14
HQ100 301.96	27.40
HQ50 301.94	26.32
HQ25 301.86	22.17
HQ10 301.76	18.46
HQ5 301.67	15.37
MHQ 301.49	10.43
0,5*MHQ 301.01	5.22
0,1*MHQ 300.19	1.04

Weisse Ernz, Querprofile

Projekt: TIMIS flood / Dezember 2010

Profil-Nr.	149610
Modell-km	22.838
X-Maßstab	1 : 2000
Y-Maßstab	1 : 200
Gewässer-km AGE	22.838

Beauftragt durch

MINISTÈRE DE L'INTÉRIEUR ET À LA GRANDE RÉGION
Administration de la gestion de l'eau

Bearbeitet durch

Ernst Basler + Partner
Hydrotec
Ingenieurgesellschaft für Wasser und Umwelt mbH