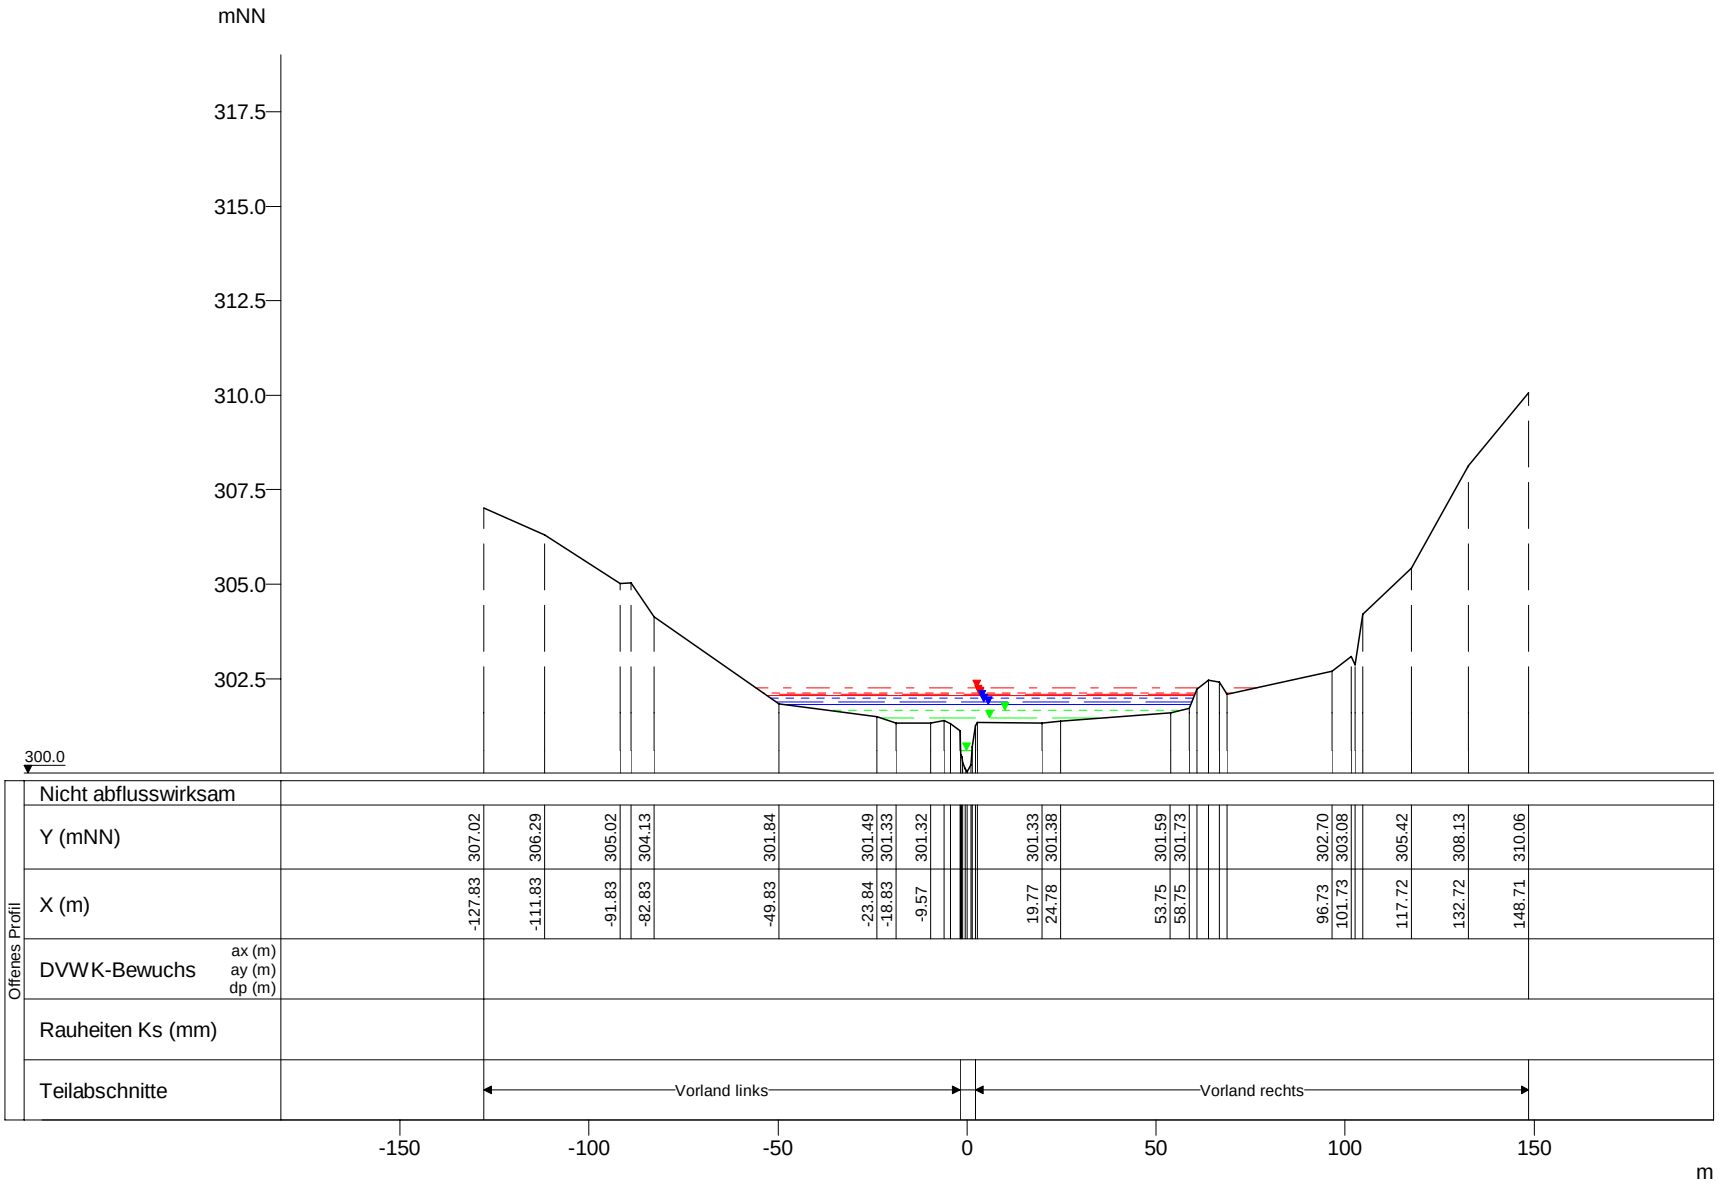

WSP [mNN]	Q [m³/s]
HQextrem 302.26	38.21
HQ200 302.12	30.02
HQ100 302.08	27.29
HQ50 302.06	26.21
HQ25 301.98	22.08
HQ10 301.89	18.38
HQ5 301.81	15.31
MHQ 301.65	10.38
0,5*MHQ 301.45	5.19
0,1*MHQ 300.60	1.04

Weisse Ernz, Querprofile

Projekt: TIMIS flood / Dezember 2010

Profil-Nr.	149630
Modell-km	23.134
X-Maßstab	1 : 2000
Y-Maßstab	1 : 200
Gewässer-km AGE	23.134

Beauftragt durch

MINISTÈRE DE L'INTÉRIEUR ET À LA GRANDE RÉGION
Administration de la gestion de l'eau

Bearbeitet durch

Ernst Basler + Partner
Hydrotec
Ingenieurgesellschaft für Wasser und Umwelt mbH