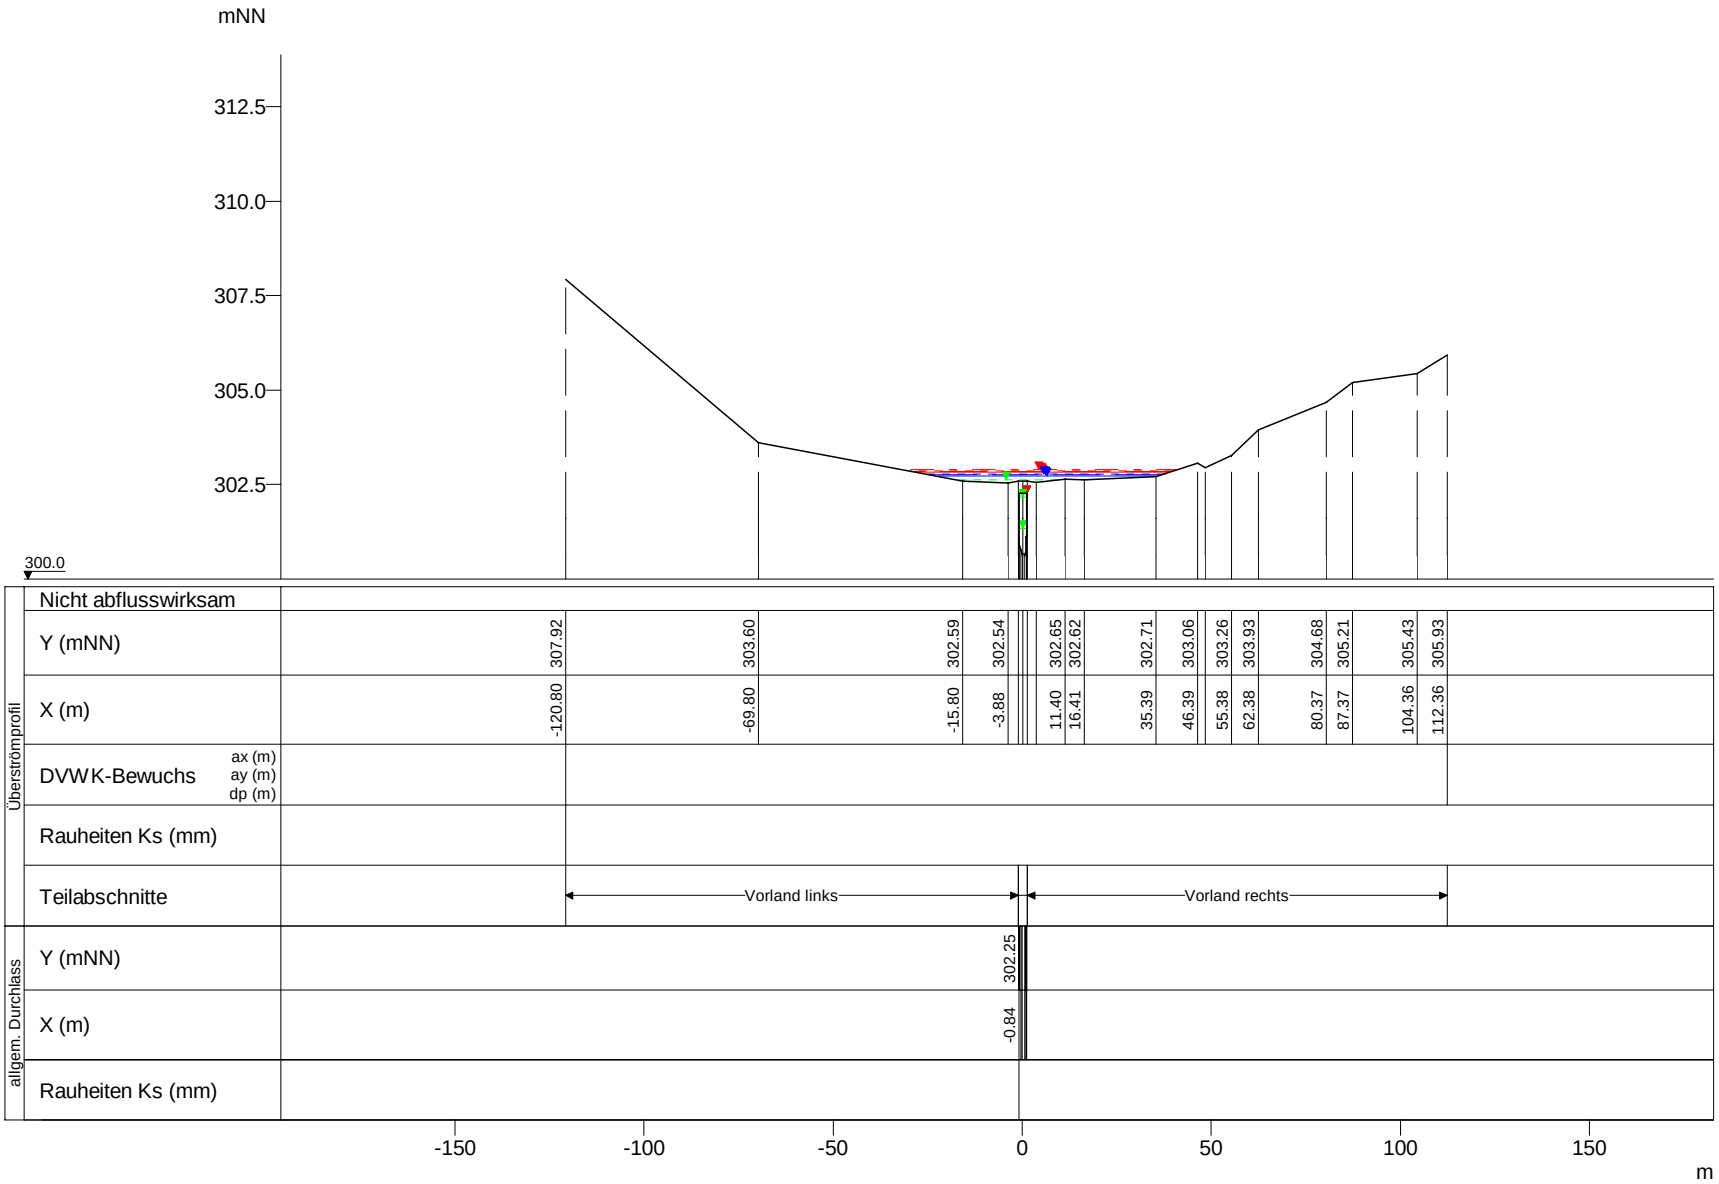

	WSP [mNN]	Q [m³/s]
HQextrem	302.91	25.21
HQ200	302.85	17.74
HQ100	302.83	15.33
HQ50	302.82	14.32
HQ25	302.79	10.59
HQ10	302.75	7.32
HQ5	302.71	4.58
MHQ	302.63	1.00
HQ5	302.26	8.61
HQ10	302.26	8.52
HQ25	302.26	8.44
HQ50	302.26	8.27
HQ100	302.26	8.19
HQ200	302.26	8.13
MHQ	302.26	7.95
HQextrem	302.26	7.72
0,5*MHQ	302.15	4.48
0,1*MHQ	301.33	0.90

Weisse Ernz, Querprofile

Projekt: TIMIS flood / Dezember 2010

Profil-Nr.	149675
Modell-km	23.734
X-Maßstab	1 : 2000
Y-Maßstab	1 : 200
Gewässer-km AGE	23.734

Beauftragt durch

MINISTÈRE DE L'INTÉRIEUR ET À LA GRANDE RÉGION
Administration de la gestion de l'eau

Bearbeitet durch

Ernst Basler + Partner
Hydrotec
Ingenieurgesellschaft für Wasser und Umwelt mbH