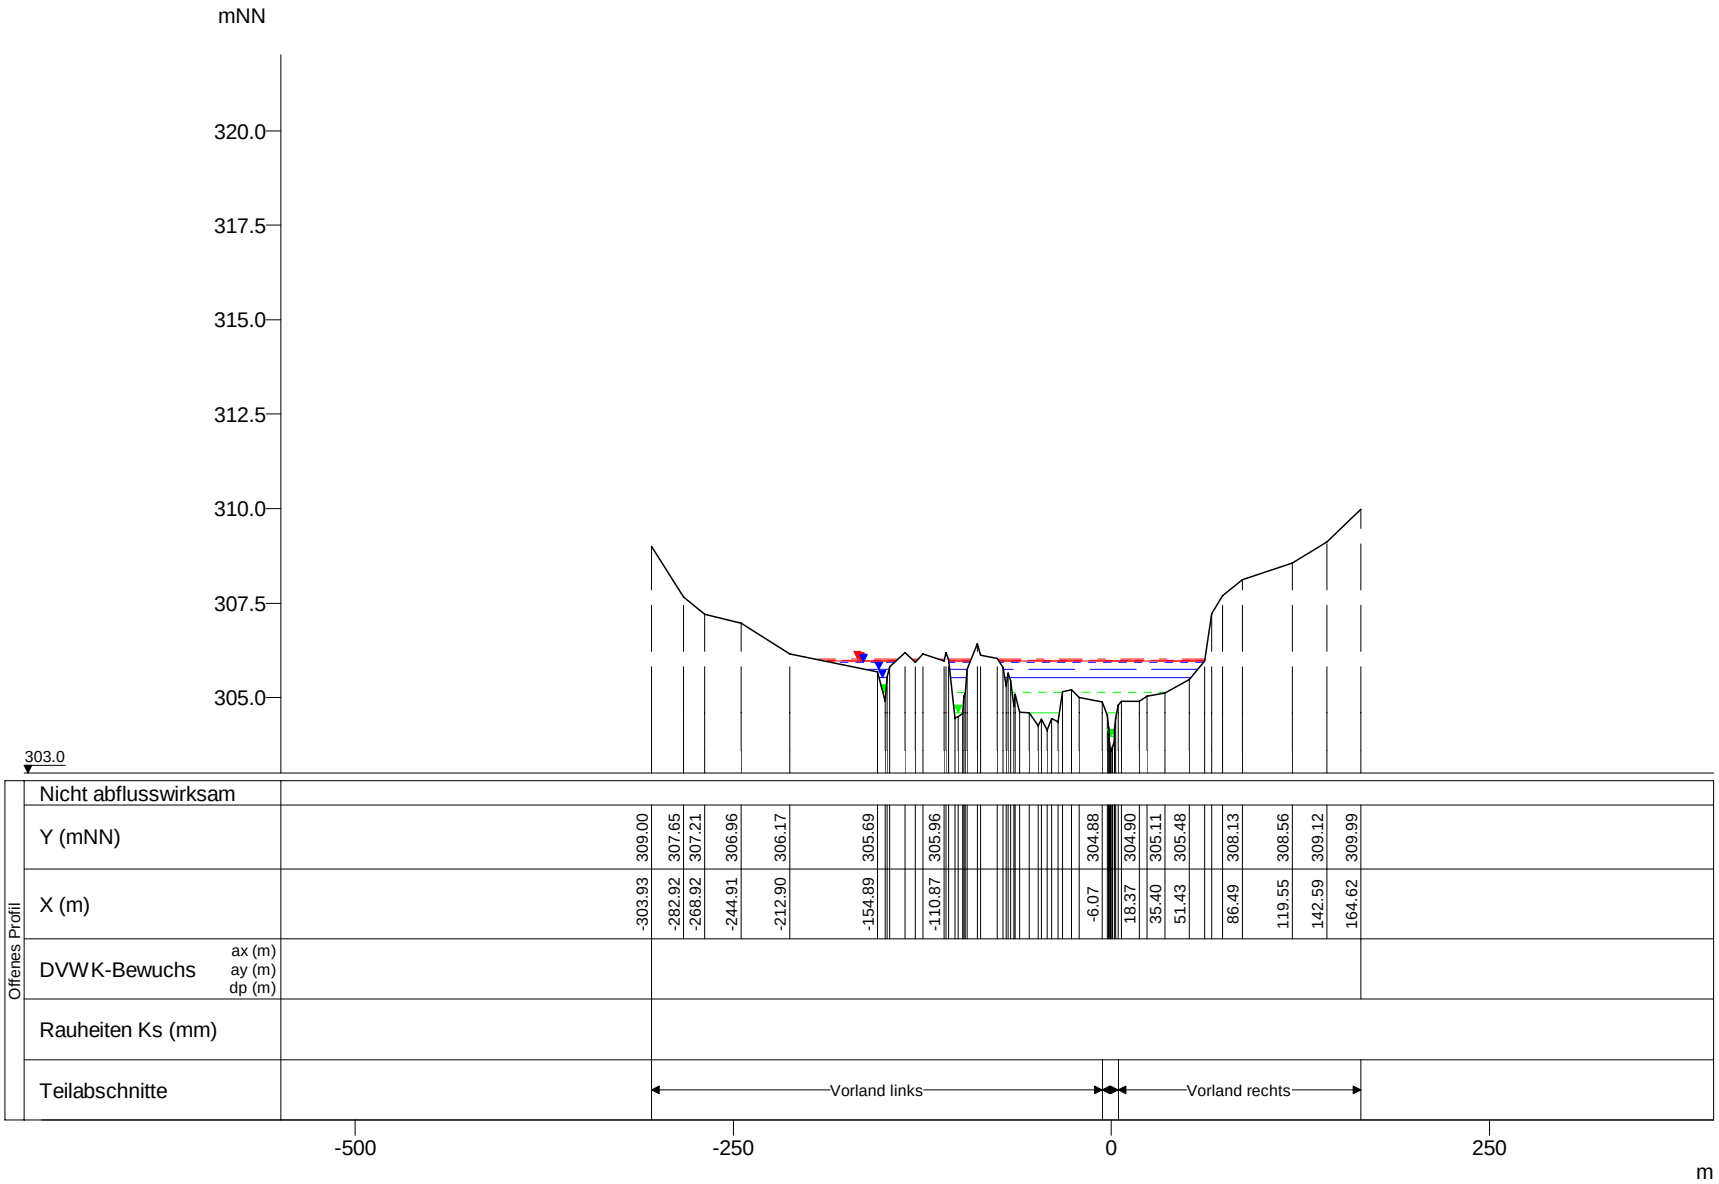

WSP [mNN]	Q [m³/s]
HQextrem 306.01	26.96
HQ200 305.97	21.19
HQ100 305.96	19.26
HQ50 305.96	18.50
HQ25 305.93	15.59
HQ10 305.73	12.98
HQ5 305.52	10.80
MHQ 305.13	7.33
0,5*MHQ 304.60	3.67
0,1*MHQ 303.96	0.73

Weisse Ernz, Querprofile

Projekt: TIMIS flood / Dezember 2010

Profil-Nr.	149770
Modell-km	24.962
X-Maßstab	1 : 5000
Y-Maßstab	1 : 200
Gewässer-km AGE	24.962

Beauftragt durch

MINISTÈRE DE L'INTÉRIEUR ET À LA GRANDE RÉGION
Administration de la gestion de l'eau

Bearbeitet durch

Ernst Basler + Partner
Hydrotec
Ingenieurgesellschaft für Wasser und Umwelt mbH