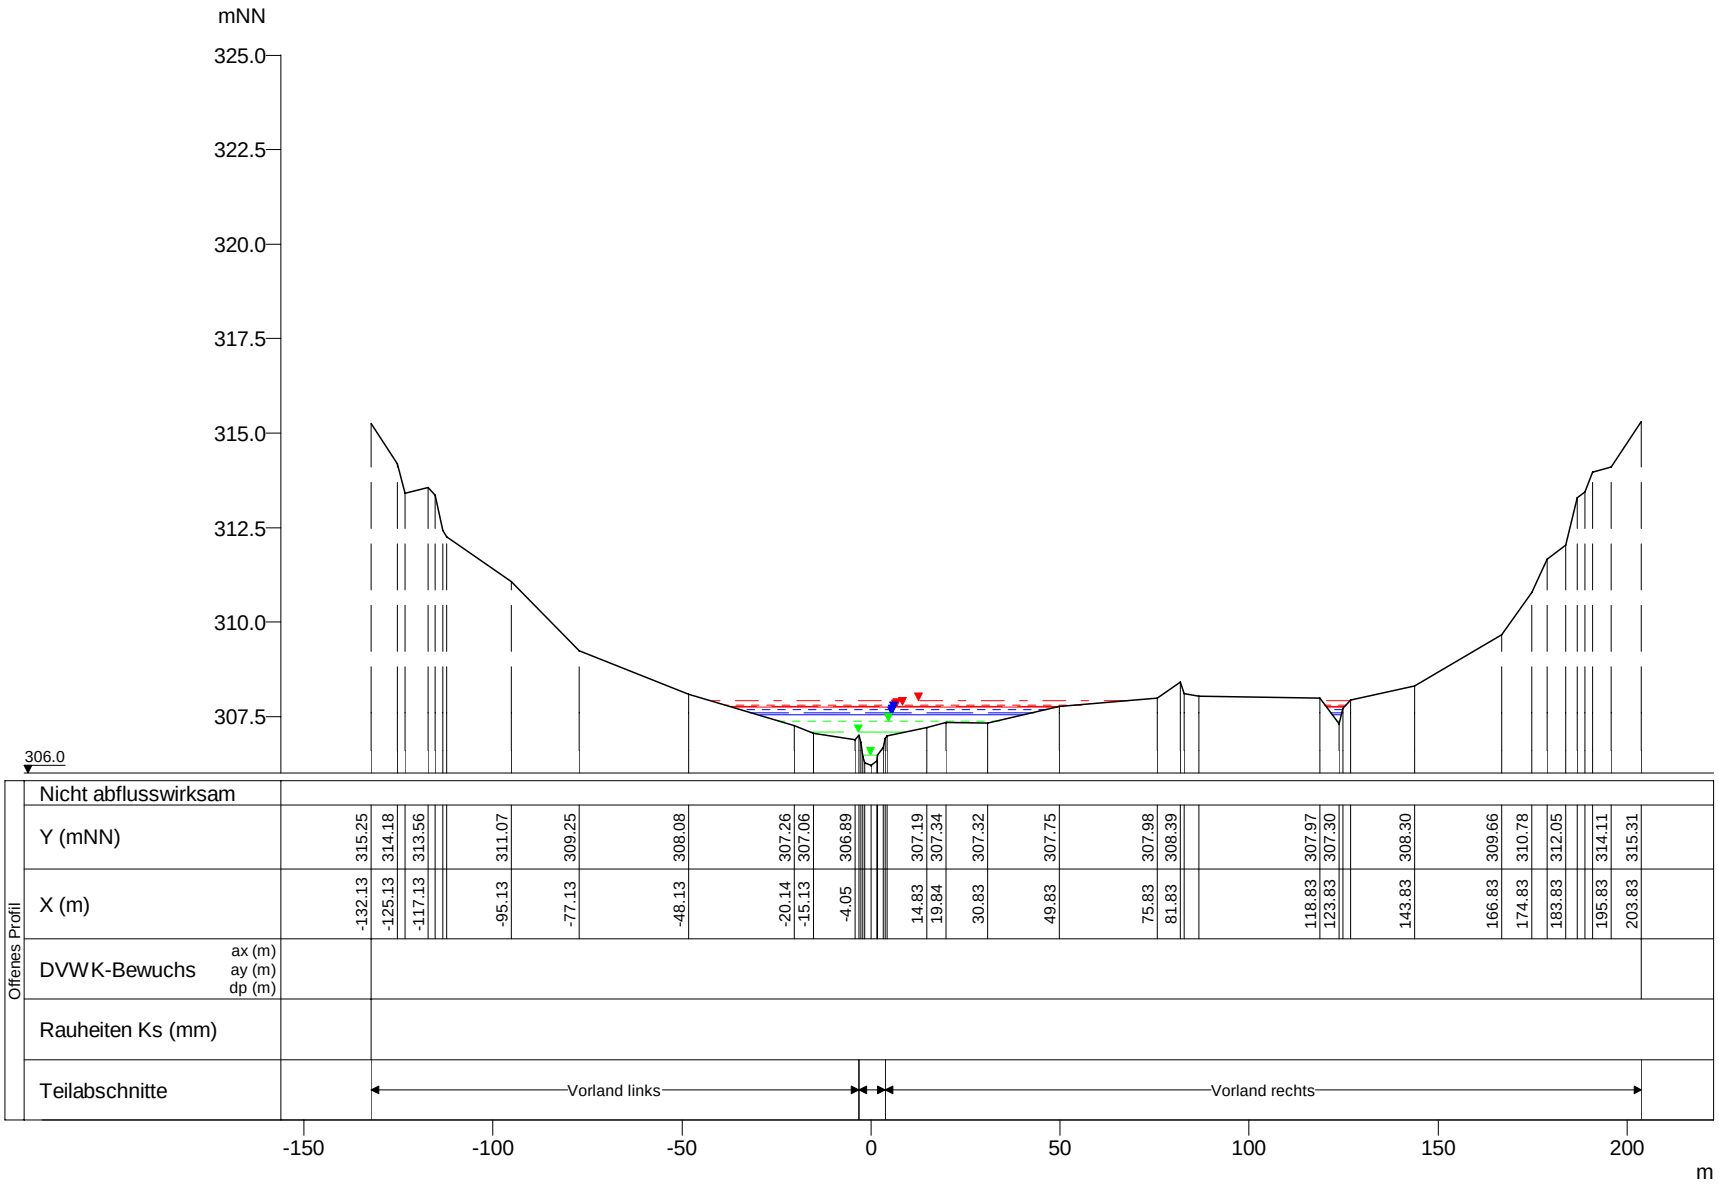

WSP [mNN]	Q [m³/s]
HQextrem 307.91	20.48
HQ200 307.81	16.09
HQ100 307.76	14.63
HQ50 307.74	14.05
HQ25 307.68	11.84
HQ10 307.60	9.86
HQ5 307.53	8.21
MHQ 307.39	5.57
0,5*MHQ 307.08	2.79
0,1*MHQ 306.49	0.56

Weisse Ernz, Querprofile

Projekt: TIMIS flood / Dezember 2010

Profil-Nr.	149860
Modell-km	25.990
X-Maßstab	1 : 2000
Y-Maßstab	1 : 200
Gewässer-km AGE	25.990

Beauftragt durch

MINISTÈRE DE L'INTÉRIEUR ET À LA GRANDE RÉGION
Administration de la gestion de l'eau

Bearbeitet durch

Ernst Basler + Partner
Hydrotec
Ingenieurgesellschaft für Wasser und Umwelt mbH