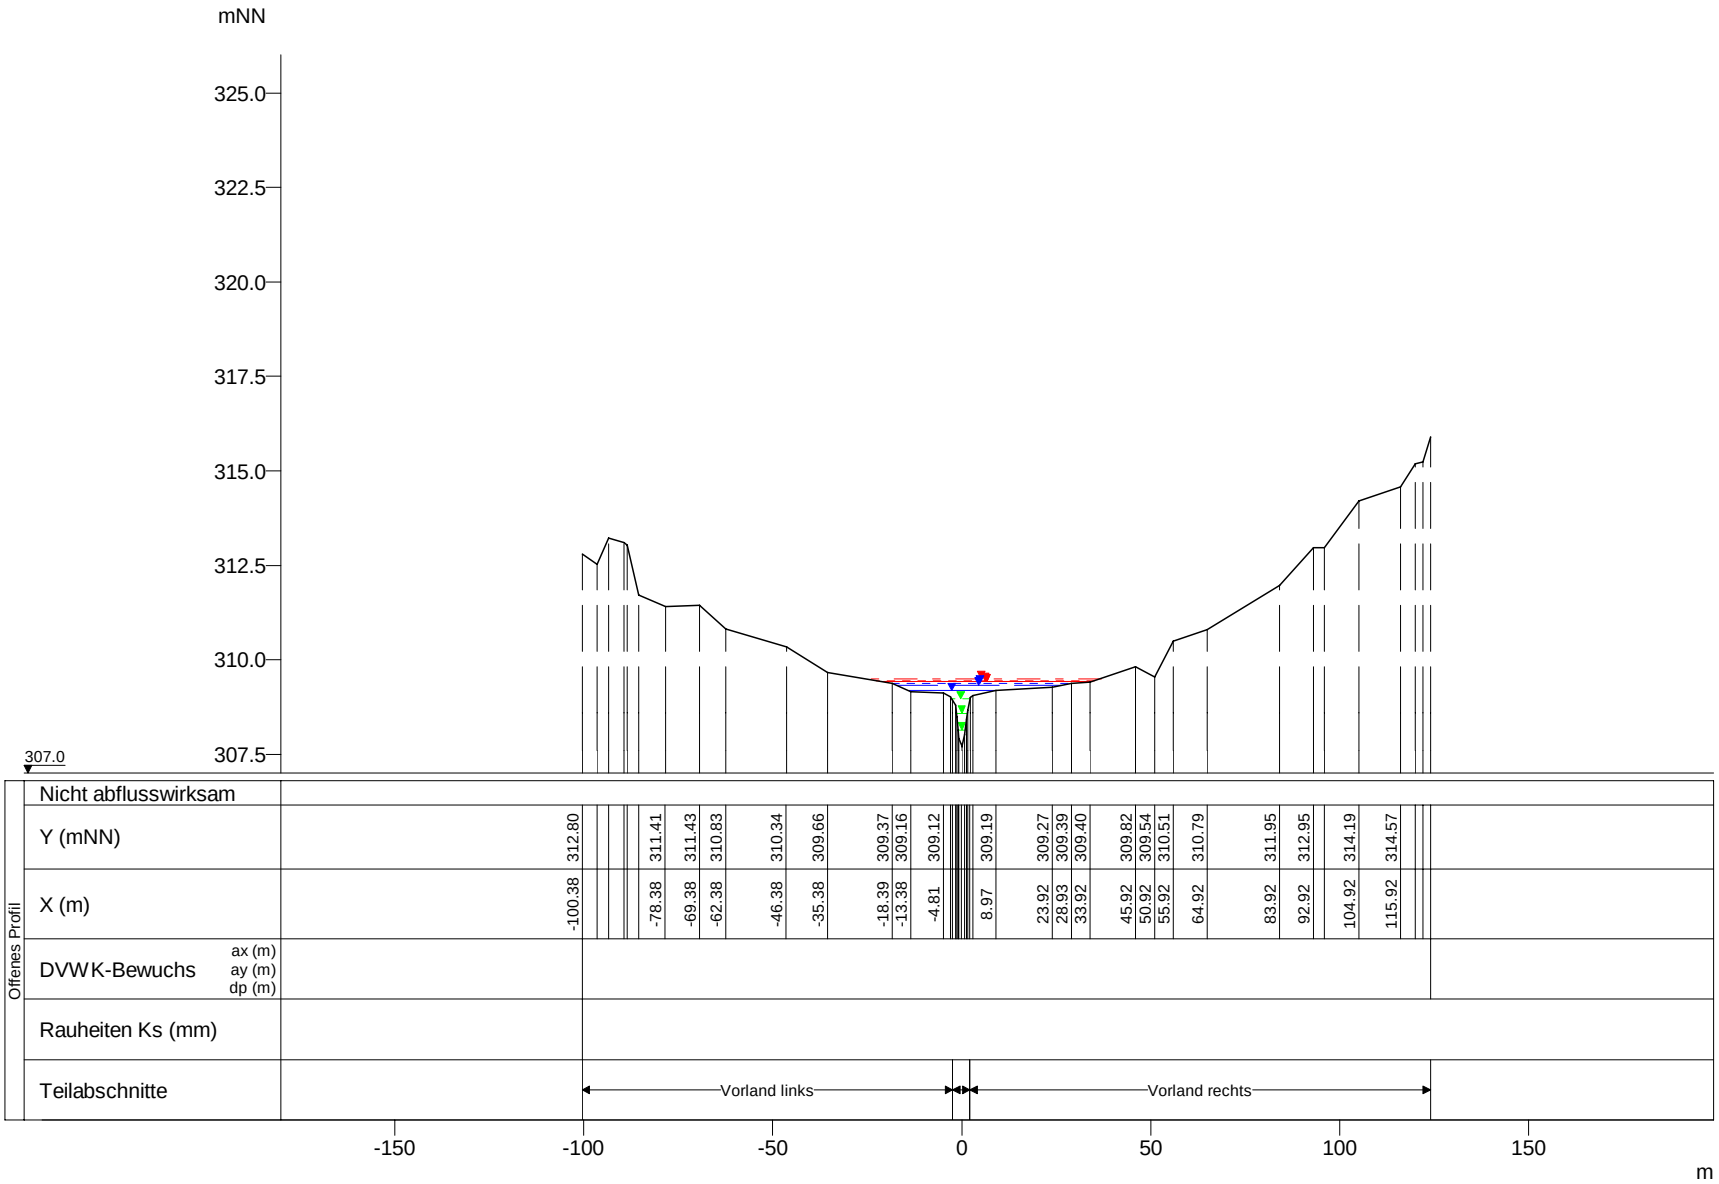

WSP [mNN]	Q [m³/s]
HQextrem 309.51	20.05
HQ200 309.44	15.75
HQ100 309.43	14.32
HQ50 309.42	13.76
HQ25 309.37	11.59
HQ10 309.33	9.65
HQ5 309.19	8.03
MHQ 308.97	5.45
0,5*MHQ 308.57	2.73
0,1*MHQ 308.14	0.55

Weisse Ernz, Querprofile

Projekt: TIMIS flood / Dezember 2010

Profil-Nr.	149900
Modell-km	26.544
X-Maßstab	1 : 2000
Y-Maßstab	1 : 200
Gewässer-km AGE	26.544

Beauftragt durch

MINISTÈRE DE L'INTÉRIEUR ET À LA GRANDE RÉGION
Administration de la gestion de l'eau

Bearbeitet durch

Ernst Basler + Partner
Hydrotec
Ingenieurgesellschaft für Wasser und Umwelt mbH