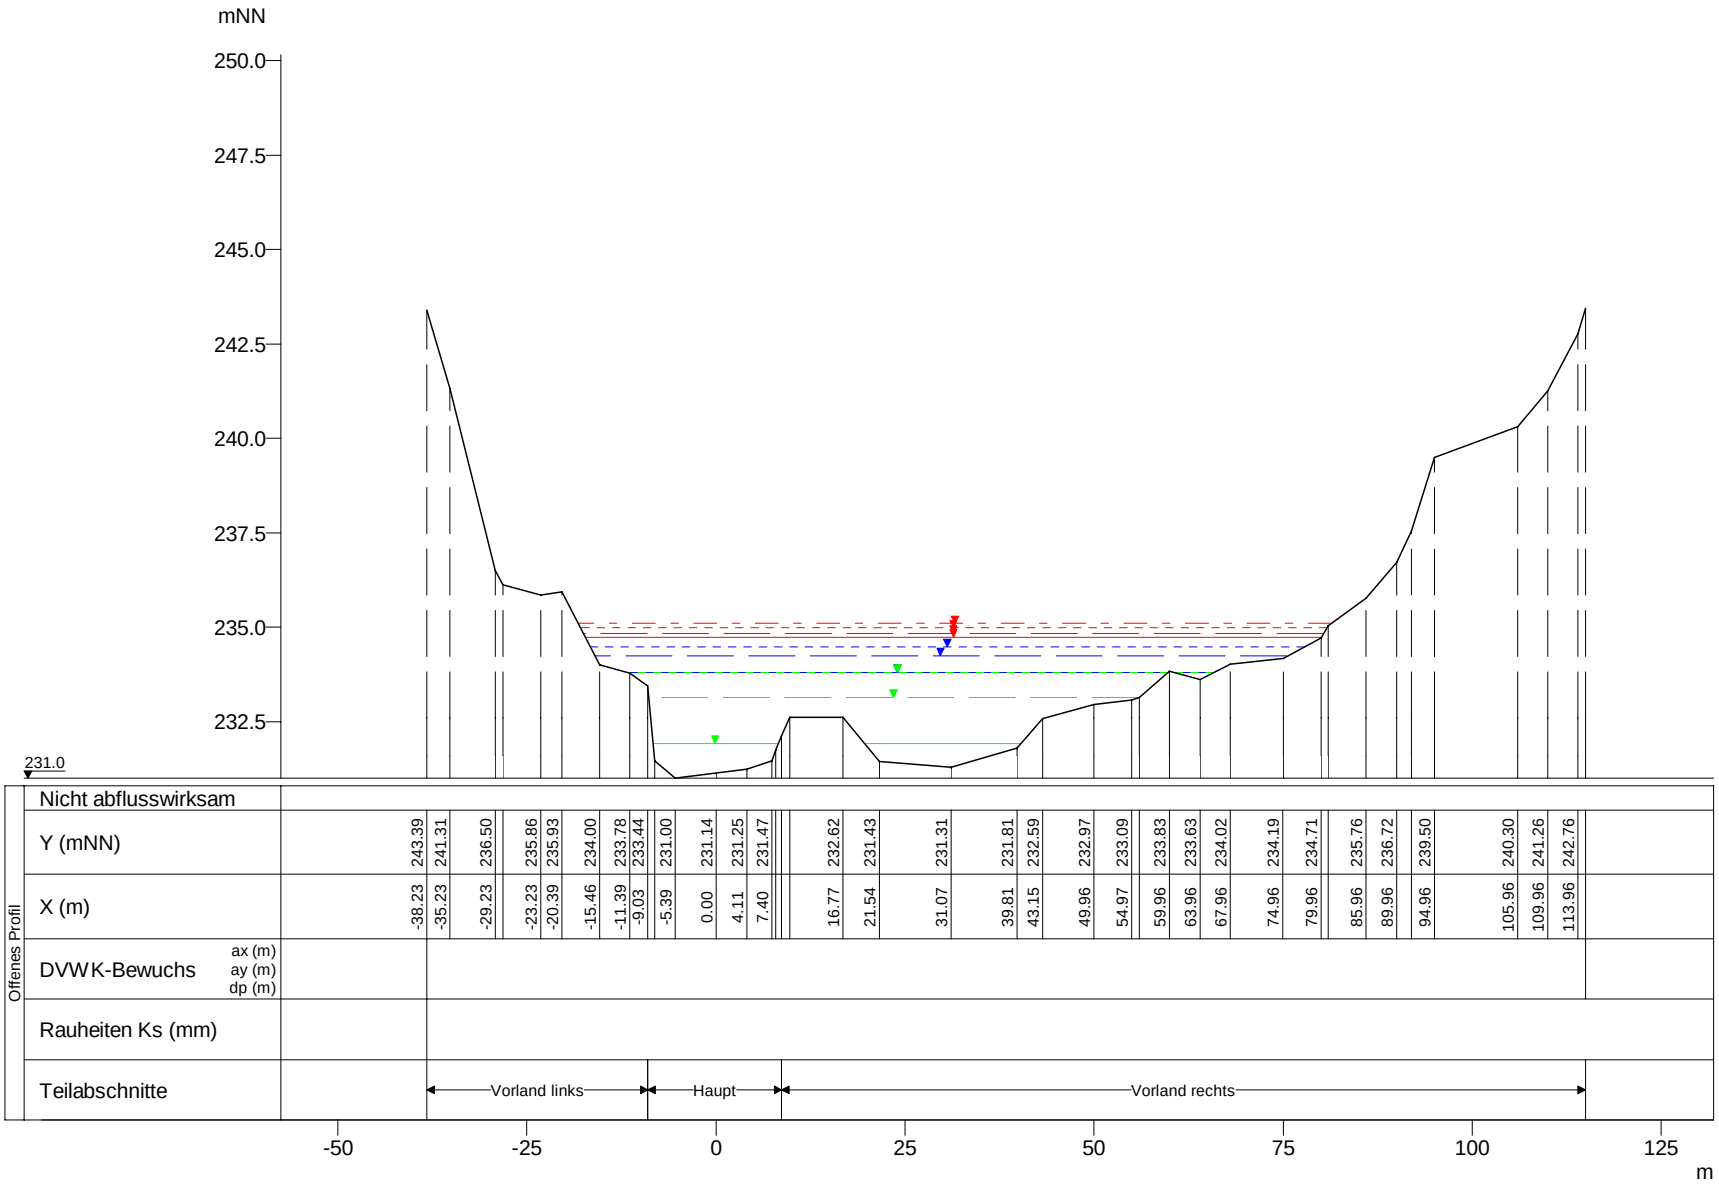

WSP [mNN]	Q [m³/s]
HQextrem 235.10	163.11
HQ200 234.98	128.16
HQ100 234.83	116.51
HQ50 234.74	105.02
HQ25 234.48	94.28
HQ10 234.24	79.43
HQ5 233.80	67.95
MHQ 233.80	49.48
0,5*MHQ 233.13	24.74
0,1*MHQ 231.91	4.95

Wiltz, Querprofile

Projekt: TIMIS flood / Dezember 2010

Profil-Nr.	175010
Modell-km	0.035
X-Maßstab	1 : 1000
Y-Maßstab	1 : 200
Gewässer-km AGE	0.035

Beauftragt durch

MINISTÈRE DE L'INTÉRIEUR ET À LA GRANDE RÉGION
Administration de la gestion de l'eau

Bearbeitet durch

Ernst Basler + Partner
Hydrotec
Ingenieurgesellschaft für Wasser und Umwelt mbH