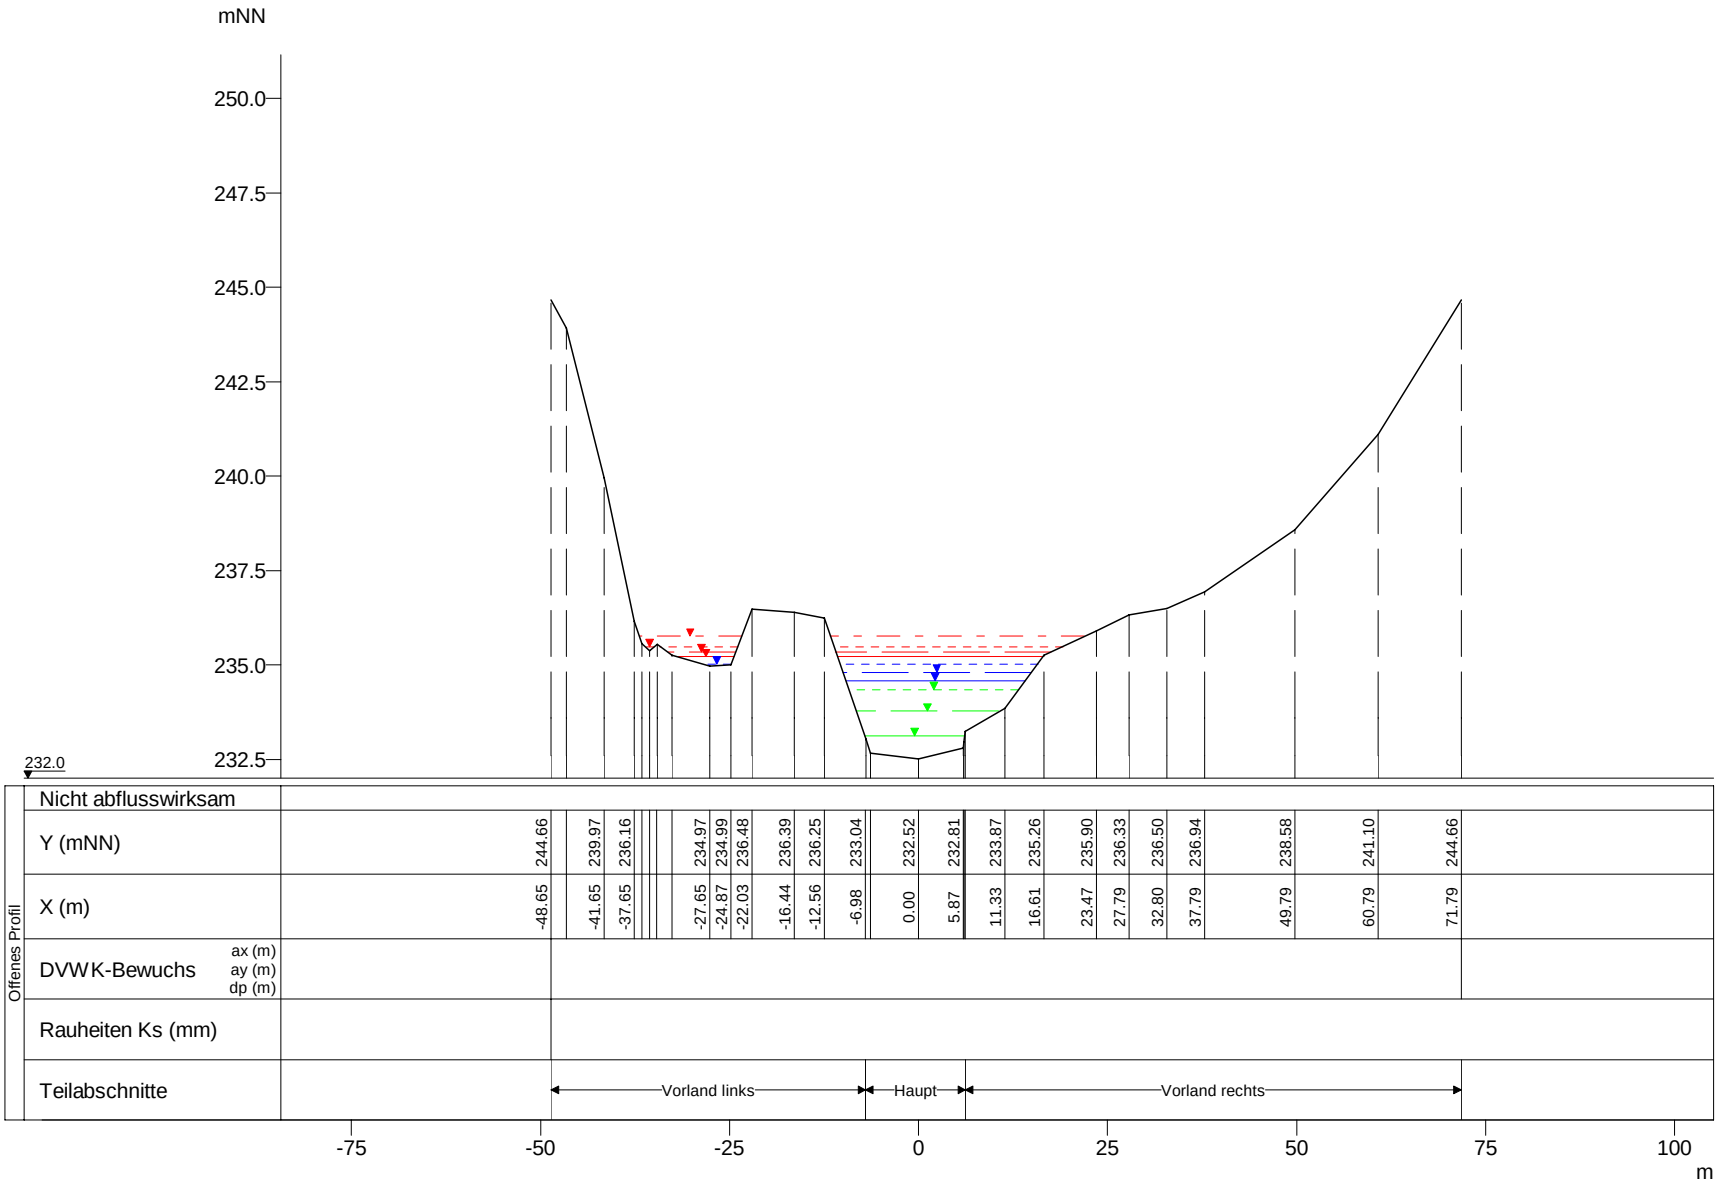

WSP [mNN]	Q [m³/s]
HQextrem 235.75	163.10
HQ200 235.49	128.15
HQ100 235.34	116.50
HQ50 235.22	105.01
HQ25 235.03	94.27
HQ10 234.81	79.43
HQ5 234.59	67.95
MHQ 234.34	49.48
0,5*MHQ 233.77	24.74
0,1*MHQ 233.12	4.95

Wiltz, Querprofile

Projekt: TIMIS flood / Dezember 2010

Profil-Nr.	175030
Modell-km	0.377
X-Maßstab	1 : 1000
Y-Maßstab	1 : 200
Gewässer-km AGE	0.377

Beauftragt durch

MINISTÈRE DE L'INTÉRIEUR ET À LA GRANDE RÉGION
Administration de la gestion de l'eau

Bearbeitet durch

Ernst Basler + Partner
Hydrotec
Ingenieurgesellschaft für Wasser und Umwelt mbH