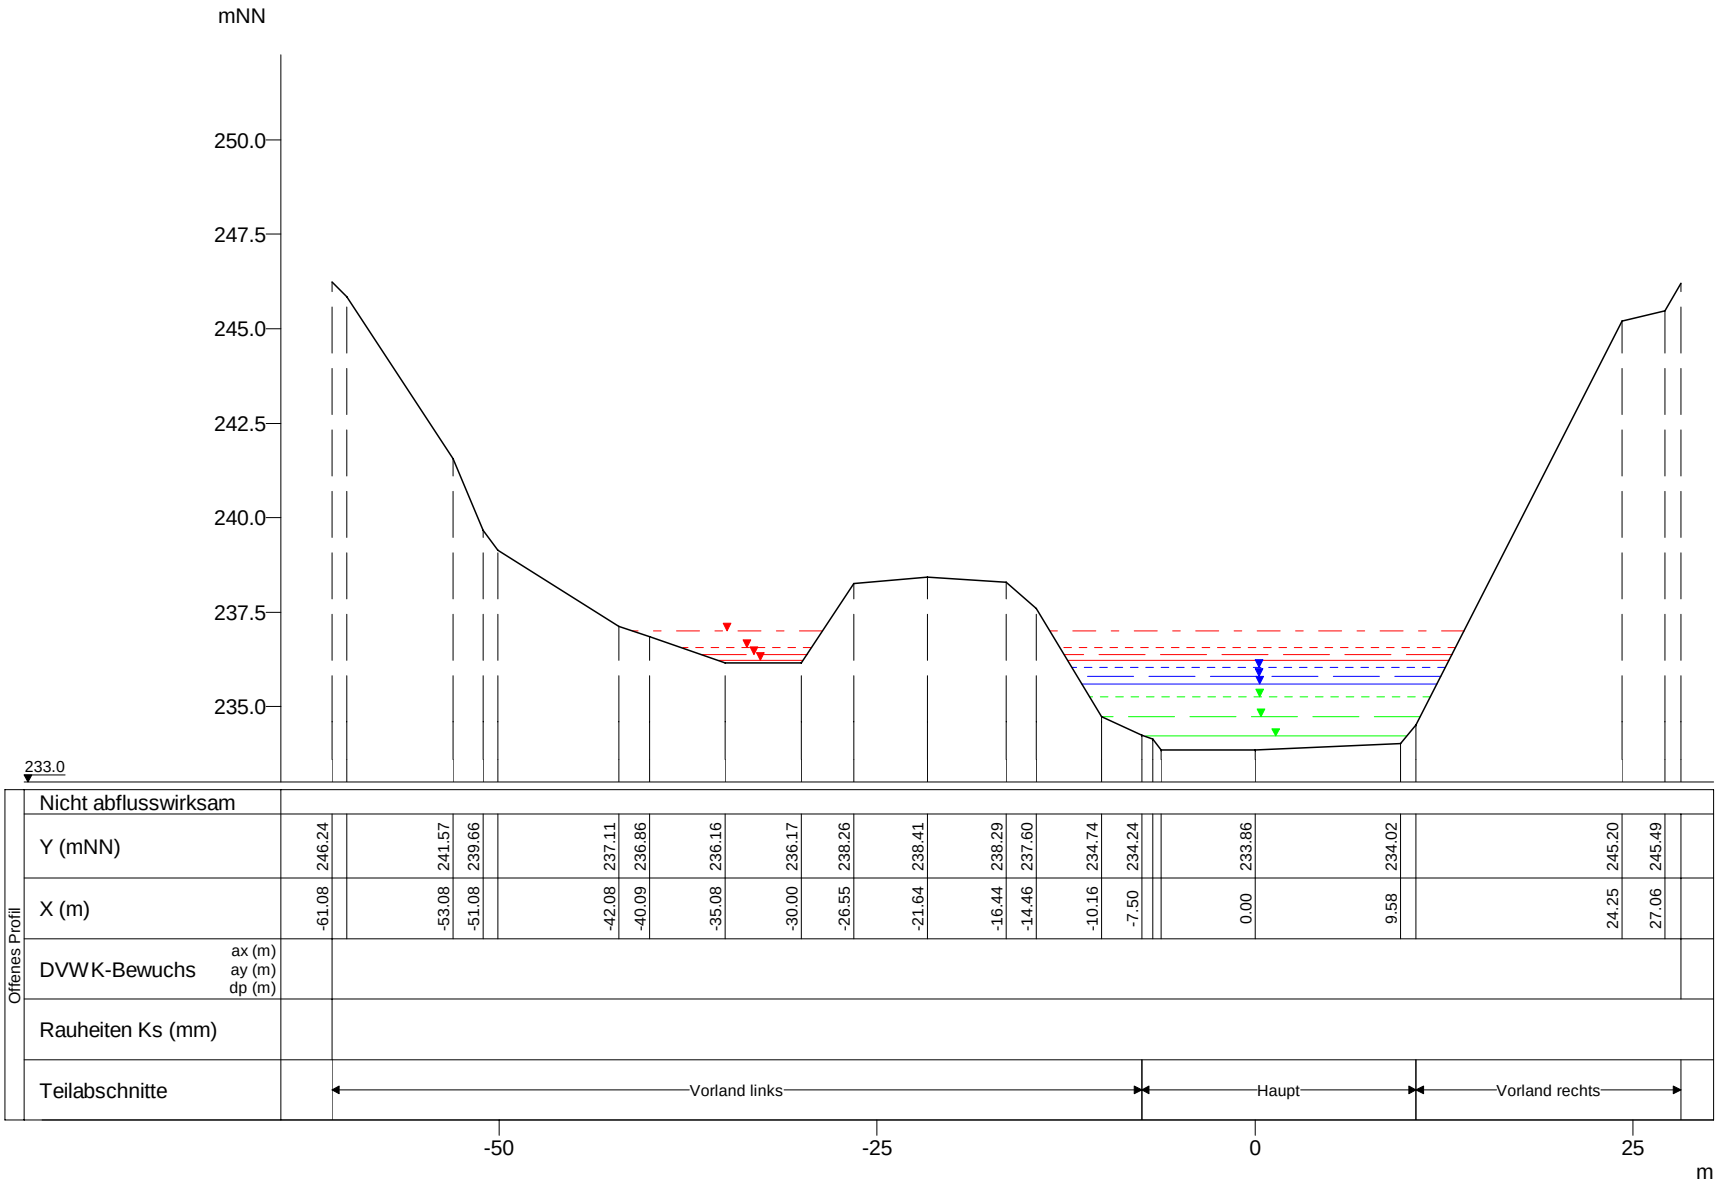

WSP [mNN]	Q [m³/s]
HQextrem 237.00	163.02
HQ200 236.55	128.08
HQ100 236.39	116.44
HQ50 236.22	104.95
HQ25 236.04	94.22
HQ10 235.80	79.38
HQ5 235.59	67.91
MHQ 235.26	49.45
0,5*MHQ 234.75	24.73
0,1*MHQ 234.21	4.95

Wiltz, Querprofile

Projekt: TIMIS flood / Dezember 2010

Profil-Nr.	175050
Modell-km	0.720
X-Maßstab	1 : 500
Y-Maßstab	1 : 200
Gewässer-km AGE	0.720

Beauftragt durch

MINISTÈRE DE L'INTÉRIEUR ET À LA GRANDE RÉGION
Administration de la gestion de l'eau

Bearbeitet durch

Ernst Basler + Partner
Hydrotec
Ingenieurgesellschaft für Wasser und Umwelt mbH