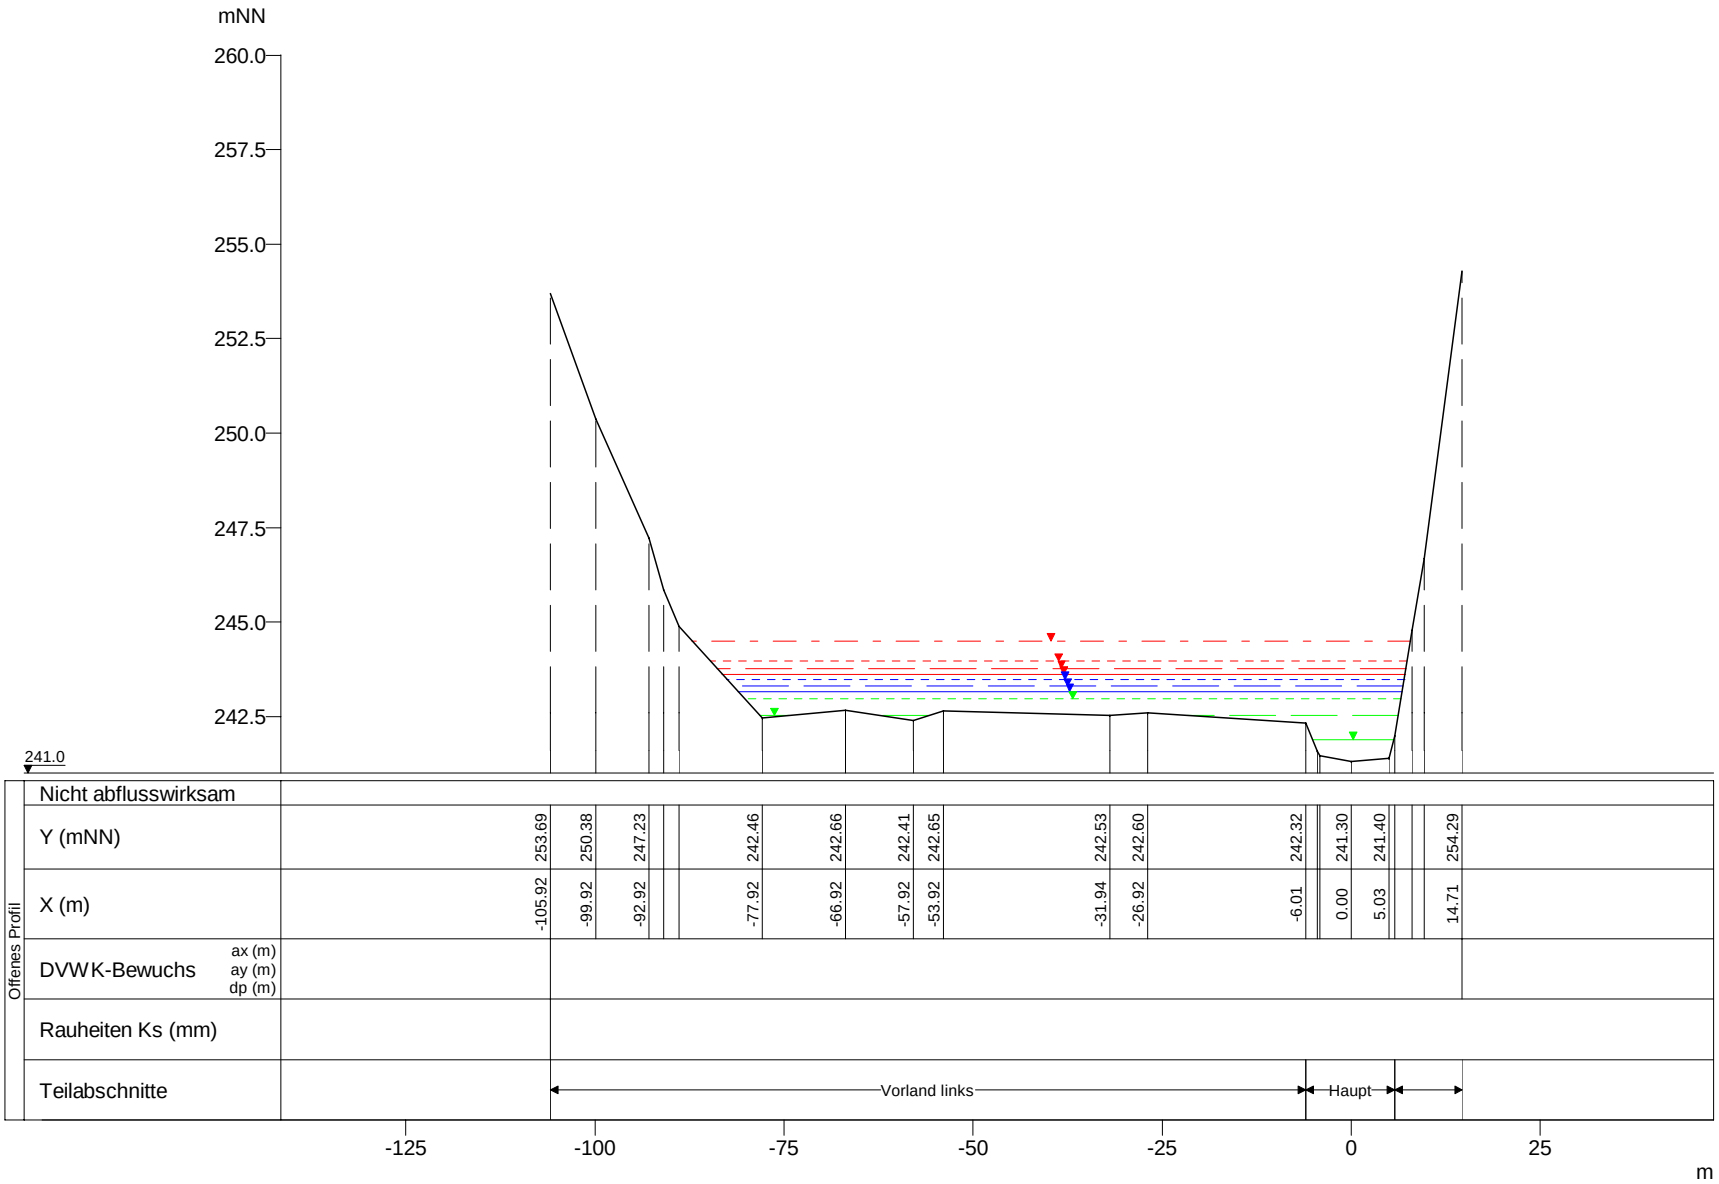

WSP [mNN]	Q [m³/s]
HQextrem 244.49	162.04
HQ200 243.95	127.31
HQ100 243.77	115.74
HQ50 243.61	104.32
HQ25 243.48	93.65
HQ10 243.31	78.90
HQ5 243.17	67.50
MHQ 242.95	49.15
0,5*MHQ 242.53	24.58
0,1*MHQ 241.88	4.92

Wiltz, Querprofile

Projekt: TIMIS flood / Dezember 2010

Profil-Nr.	175190
Modell-km	3.164
X-Maßstab	1 : 1000
Y-Maßstab	1 : 200
Gewässer-km AGE	3.164

Beauftragt durch

MINISTÈRE DE L'INTÉRIEUR ET À LA GRANDE RÉGION
Administration de la gestion de l'eau

Bearbeitet durch

Ernst Basler + Partner
Hydrotec
Ingenieurgesellschaft für Wasser und Umwelt mbH