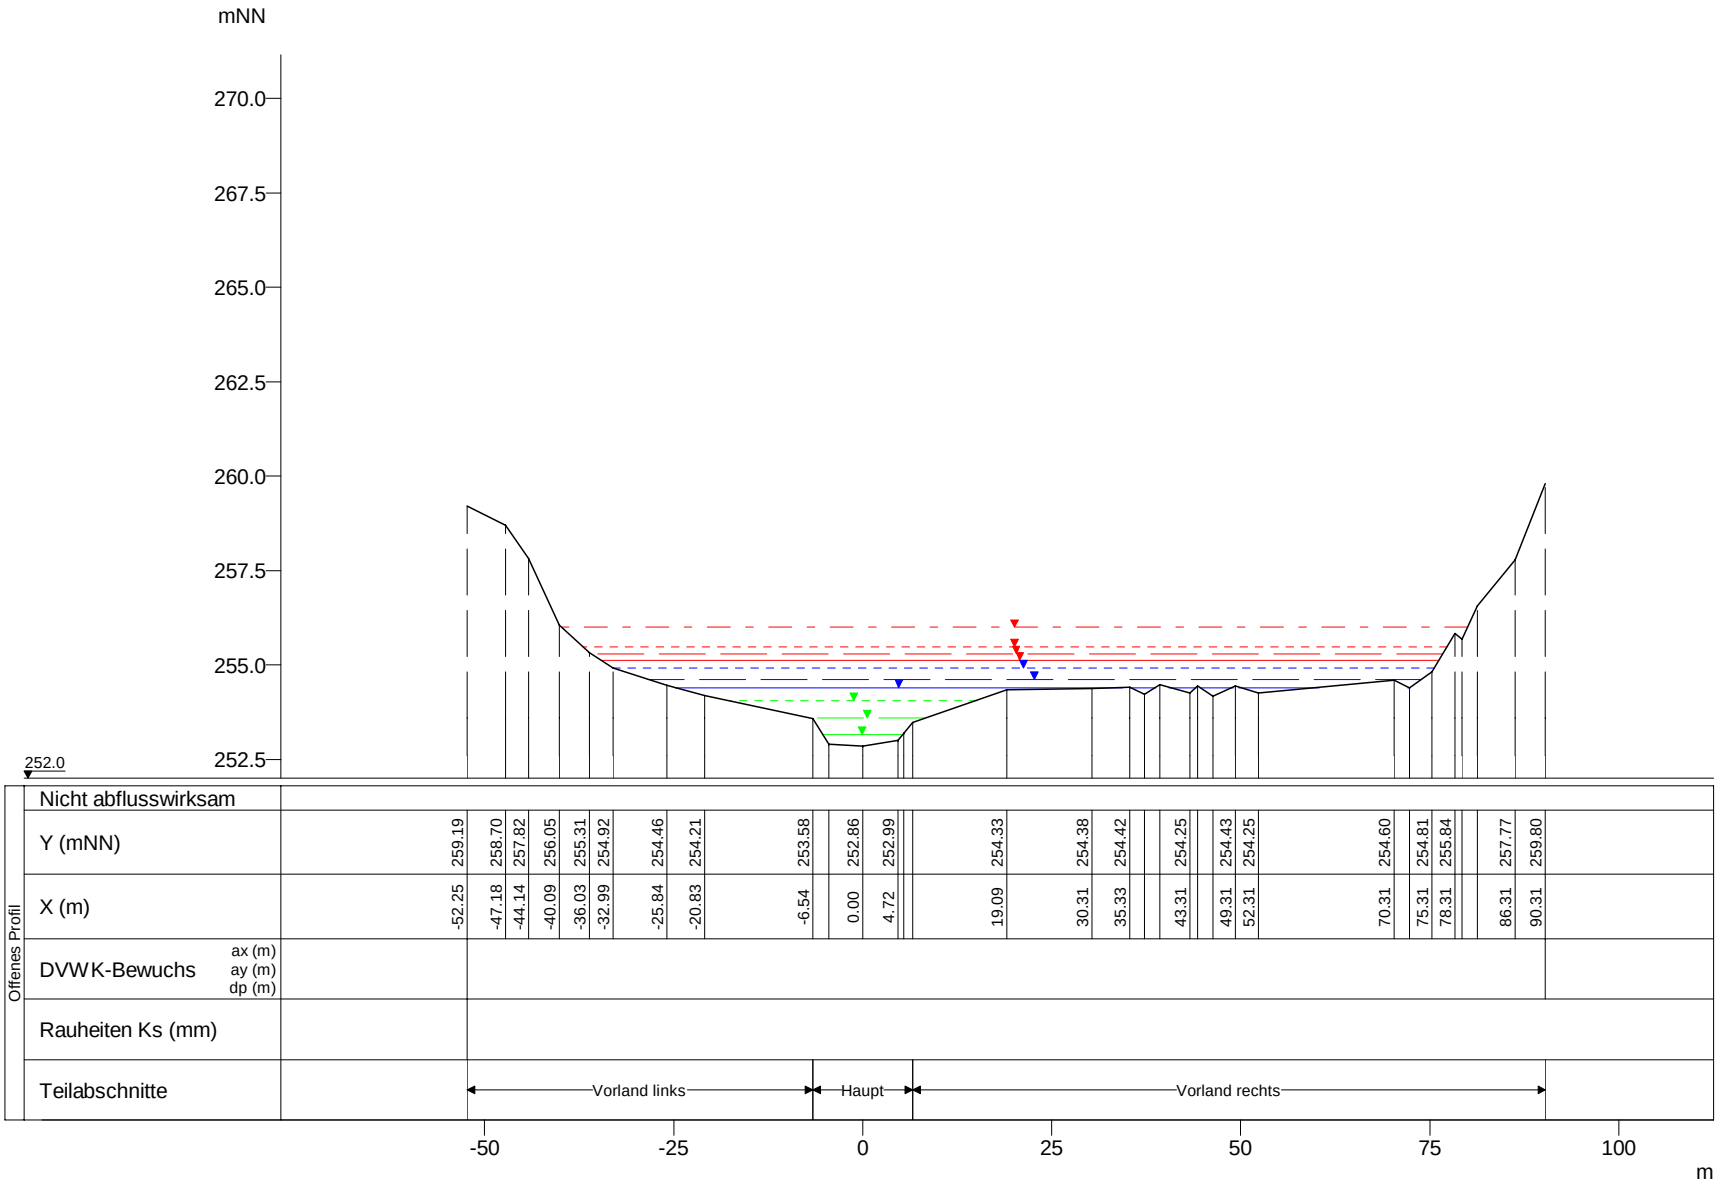

WSP [mNN]	Q [m³/s]
HQextrem 255.99	75.24
HQ200 255.49	59.11
HQ100 255.30	53.74
HQ50 255.11	48.54
HQ25 254.92	43.34
HQ10 254.62	35.83
HQ5 254.41	31.06
MHQ 254.07	24.04
0,5*MHQ 253.60	12.02
0,1*MHQ 253.16	2.40

Wiltz, Querprofile

Projekt: TIMIS flood / Dezember 2010

Profil-Nr.	175350
Modell-km	6.571
X-Maßstab	1 : 1000
Y-Maßstab	1 : 200
Gewässer-km AGE	6.571

Beauftragt durch

MINISTÈRE DE L'INTÉRIEUR ET À LA GRANDE RÉGION
Administration de la gestion de l'eau

Bearbeitet durch

Ernst Basler + Partner
Hydrotec
Ingenieurgesellschaft für Wasser und Umwelt mbH