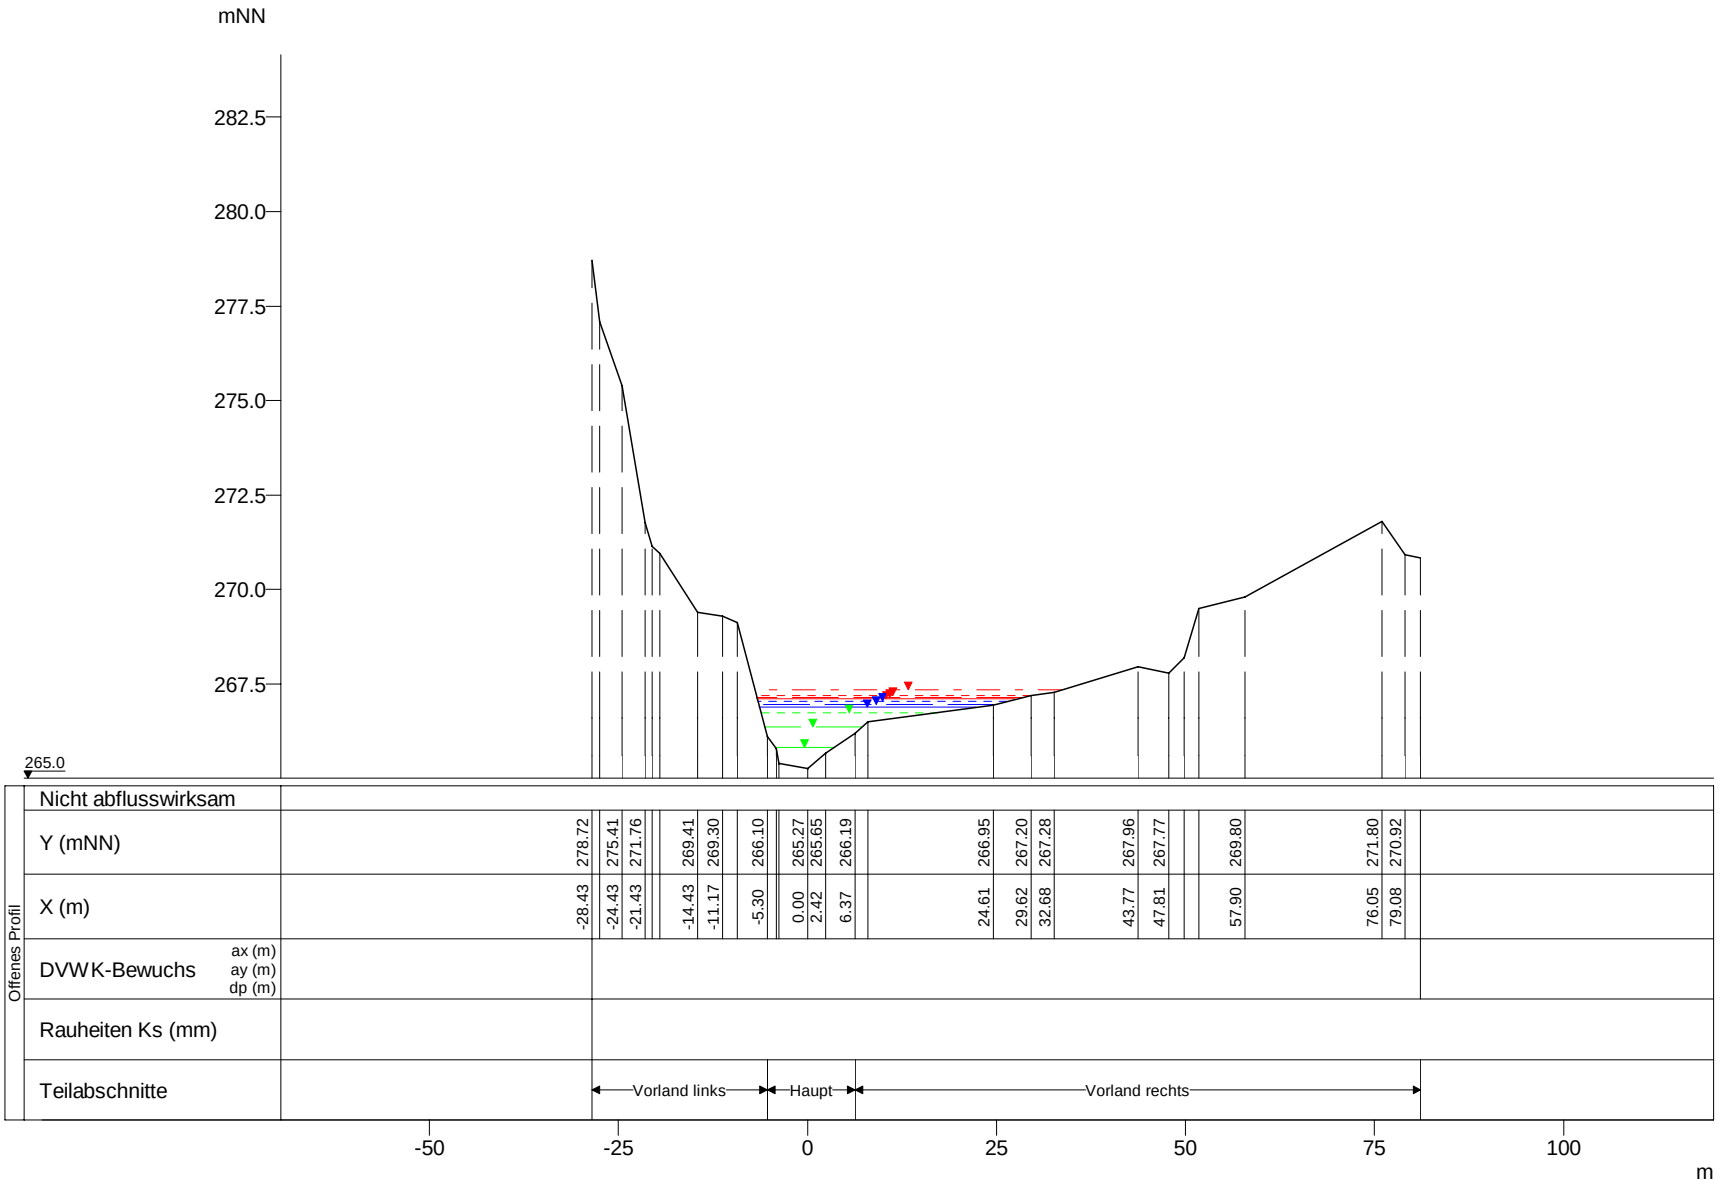

WSP [mNN]	Q [m³/s]
HQextrem 267.34	74.42
HQ200 267.19	58.48
HQ100 267.15	53.16
HQ50 267.09	48.01
HQ25 267.04	42.87
HQ10 266.95	35.44
HQ5 266.88	30.72
MHQ 266.75	23.78
0,5*MHQ 266.35	11.89
0,1*MHQ 265.82	2.38

Wiltz, Querprofile

Projekt: TIMIS flood / Dezember 2010

Profil-Nr.	175580
Modell-km	9.233
X-Maßstab	1 : 1000
Y-Maßstab	1 : 200
Gewässer-km AGE	9.233

Beauftragt durch

MINISTÈRE DE L'INTÉRIEUR ET À LA GRANDE RÉGION
Administration de la gestion de l'eau

Bearbeitet durch

Ernst Basler + Partner
Hydrotec
Ingenieurgesellschaft für Wasser und Umwelt mbH