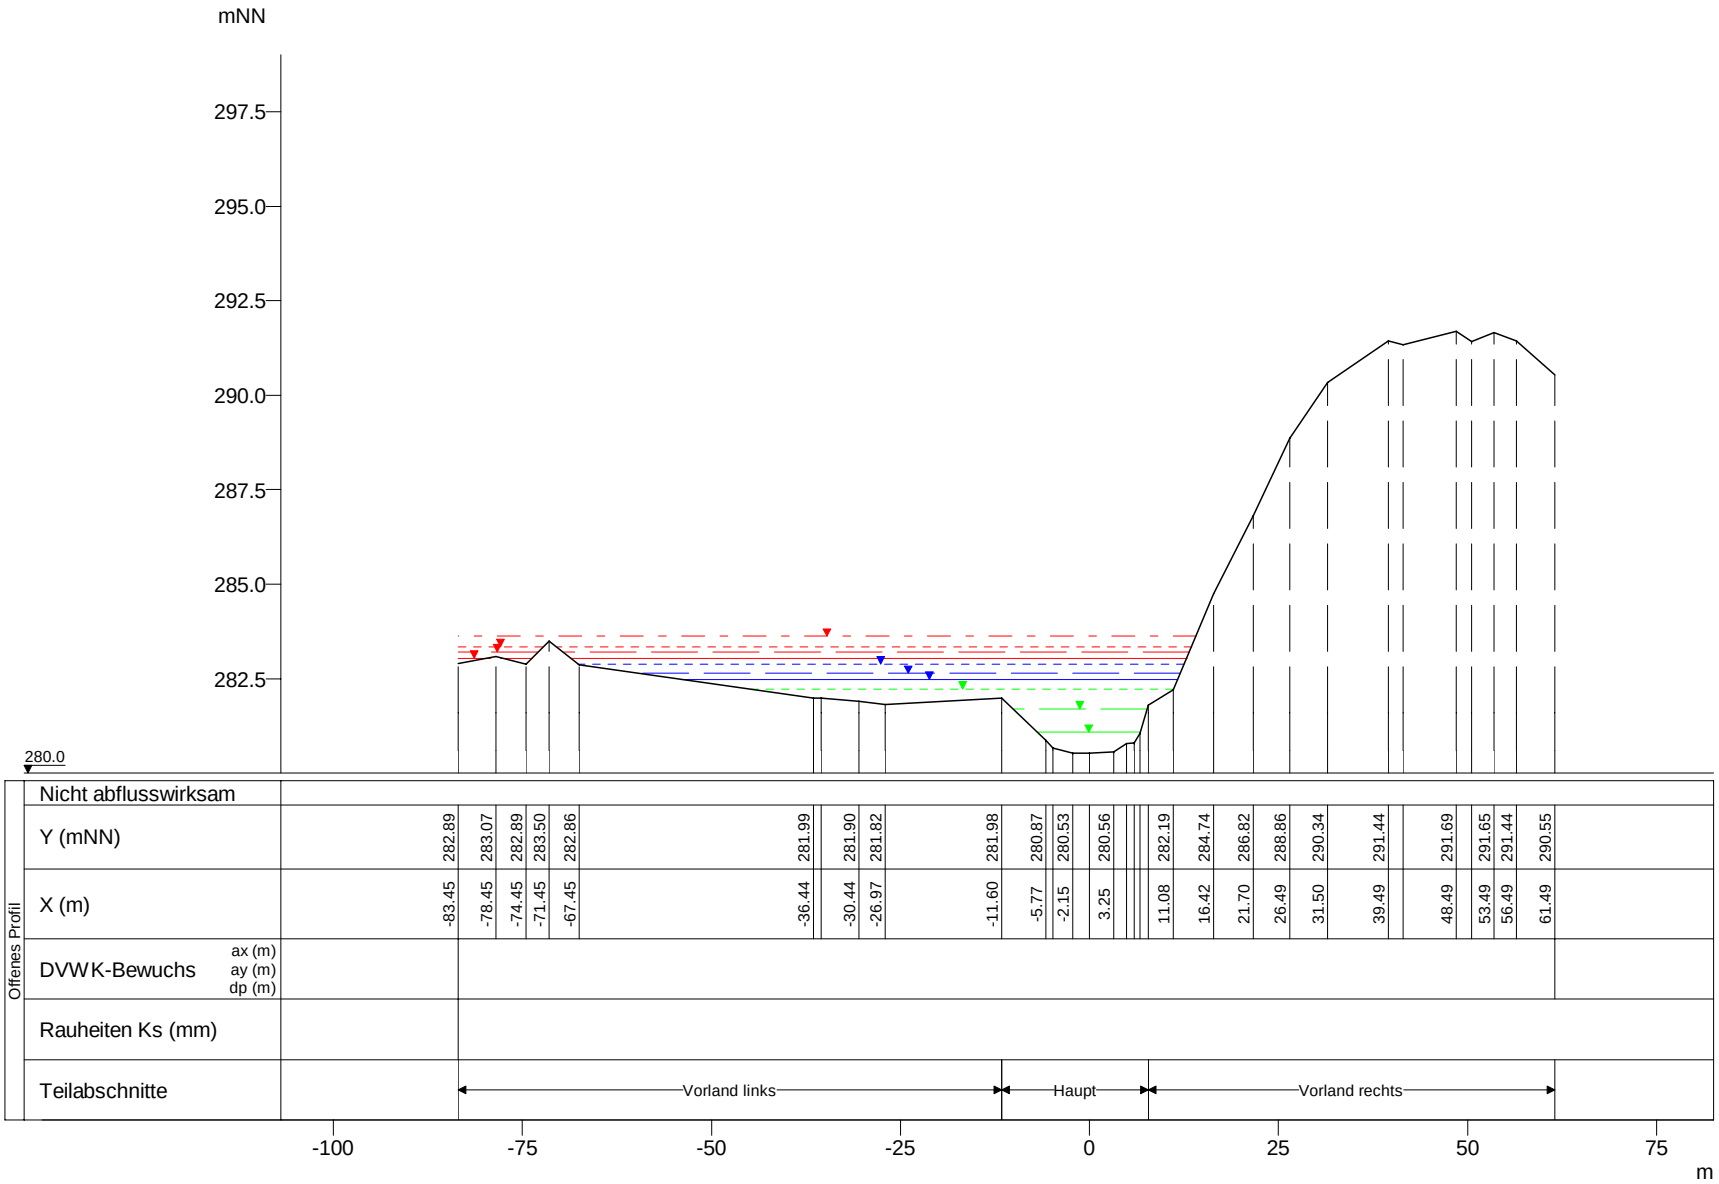

WSP [mNN]	Q [m³/s]
HQextrem 283.62	53.69
HQ200 283.34	42.18
HQ100 283.19	38.35
HQ50 283.05	34.64
HQ25 282.89	30.93
HQ10 282.65	25.57
HQ5 282.48	22.16
MHQ 282.22	17.16
0,5*MHQ 281.69	8.58
0,1*MHQ 281.07	1.72

Wiltz, Querprofile

Projekt: TIMIS flood / Dezember 2010

Profil-Nr.	176020
Modell-km	11.970
X-Maßstab	1 : 1000
Y-Maßstab	1 : 200
Gewässer-km AGE	11.970

Beauftragt durch

MINISTÈRE DE L'INTÉRIEUR ET À LA GRANDE RÉGION
Administration de la gestion de l'eau

Bearbeitet durch

Ernst Basler + Partner
Hydrotec
Ingenieurgesellschaft für Wasser und Umwelt mbH