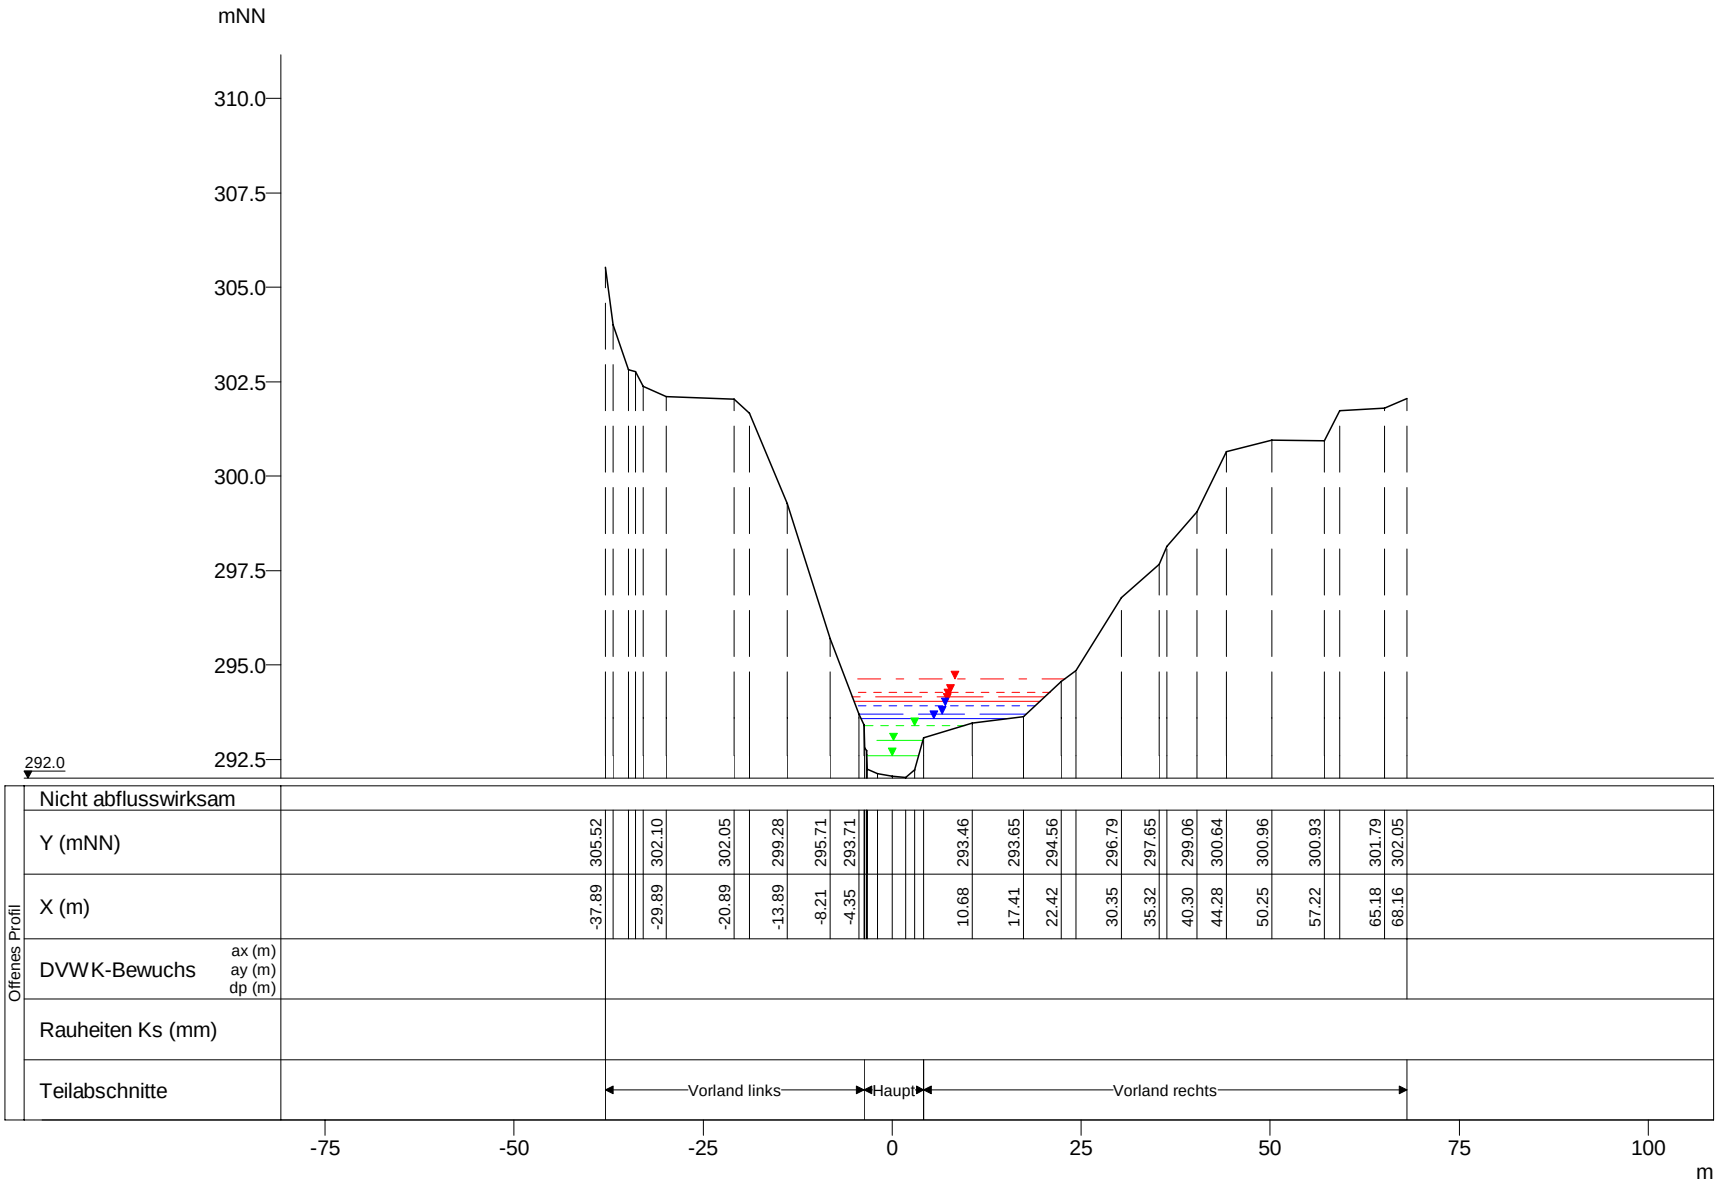

WSP [mNN]	Q [m³/s]
HQextrem 294.64	52.56
HQ200 294.28	41.29
HQ100 294.17	37.54
HQ50 294.04	33.91
HQ25 293.92	30.28
HQ10 293.70	25.03
HQ5 293.59	21.70
MHQ 293.41	16.80
0,5*MHQ 293.01	8.40
0,1*MHQ 292.60	1.68

Wiltz, Querprofile

Projekt: TIMIS flood / Dezember 2010

Profil-Nr.	176190
Modell-km	14.051
X-Maßstab	1 : 1000
Y-Maßstab	1 : 200
Gewässer-km AGE	14.051

Beauftragt durch

MINISTÈRE DE L'INTÉRIEUR ET À LA GRANDE RÉGION
Administration de la gestion de l'eau

Bearbeitet durch

Ernst Basler + Partner
Hydrotec
Ingenieurgesellschaft für Wasser und Umwelt mbH