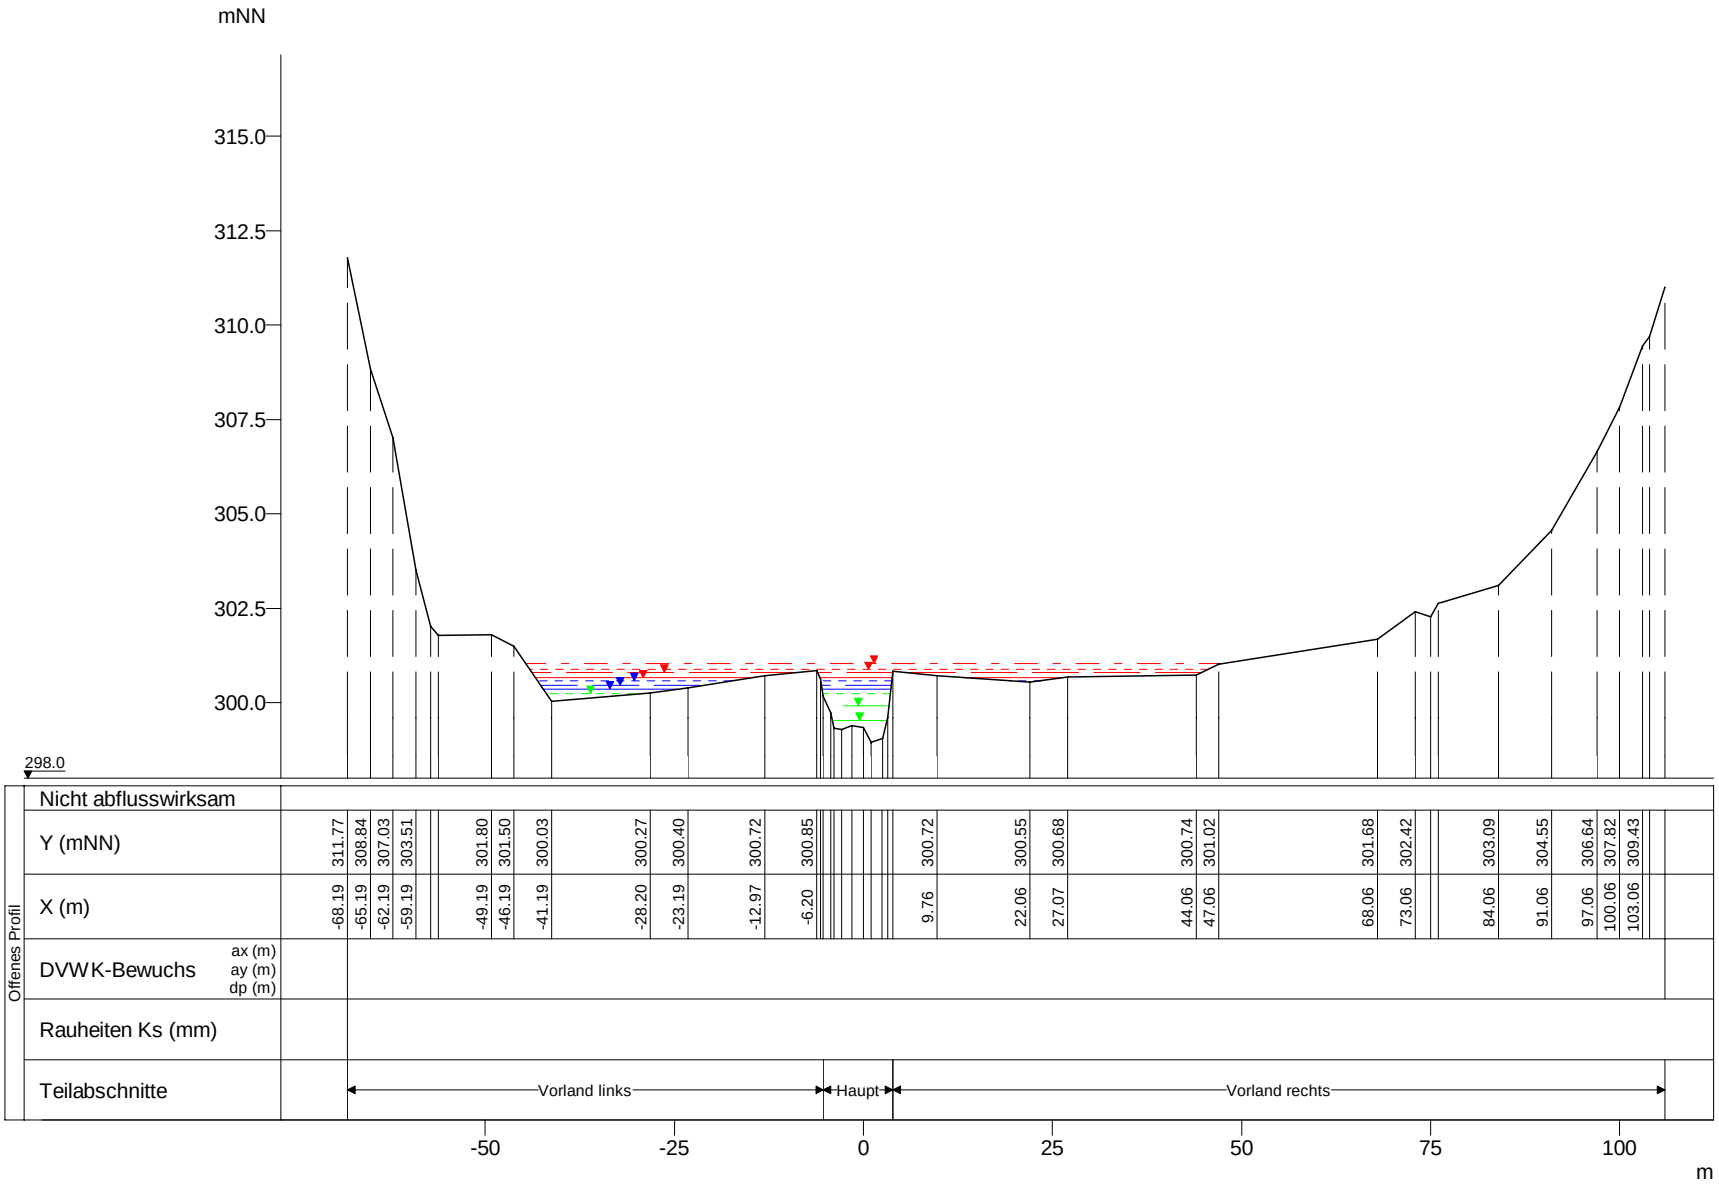

WSP [mNN]	Q [m³/s]
HQextrem 301.04	51.80
HQ200 300.89	40.70
HQ100 300.80	37.00
HQ50 300.67	33.42
HQ25 300.59	29.84
HQ10 300.46	24.67
HQ5 300.37	21.39
MHQ 300.23	16.56
0,5*MHQ 299.92	8.28
0,1*MHQ 299.53	1.66

Wiltz, Querprofile

Projekt: TIMIS flood / Dezember 2010

Profil-Nr.	176310
Modell-km	15.557
X-Maßstab	1 : 1000
Y-Maßstab	1 : 200
Gewässer-km AGE	15.557

Beauftragt durch

MINISTÈRE DE L'INTÉRIEUR ET À LA GRANDE RÉGION
Administration de la gestion de l'eau

Bearbeitet durch

Ernst Basler + Partner
Hydrotec
Ingenieurgesellschaft für Wasser und Umwelt mbH