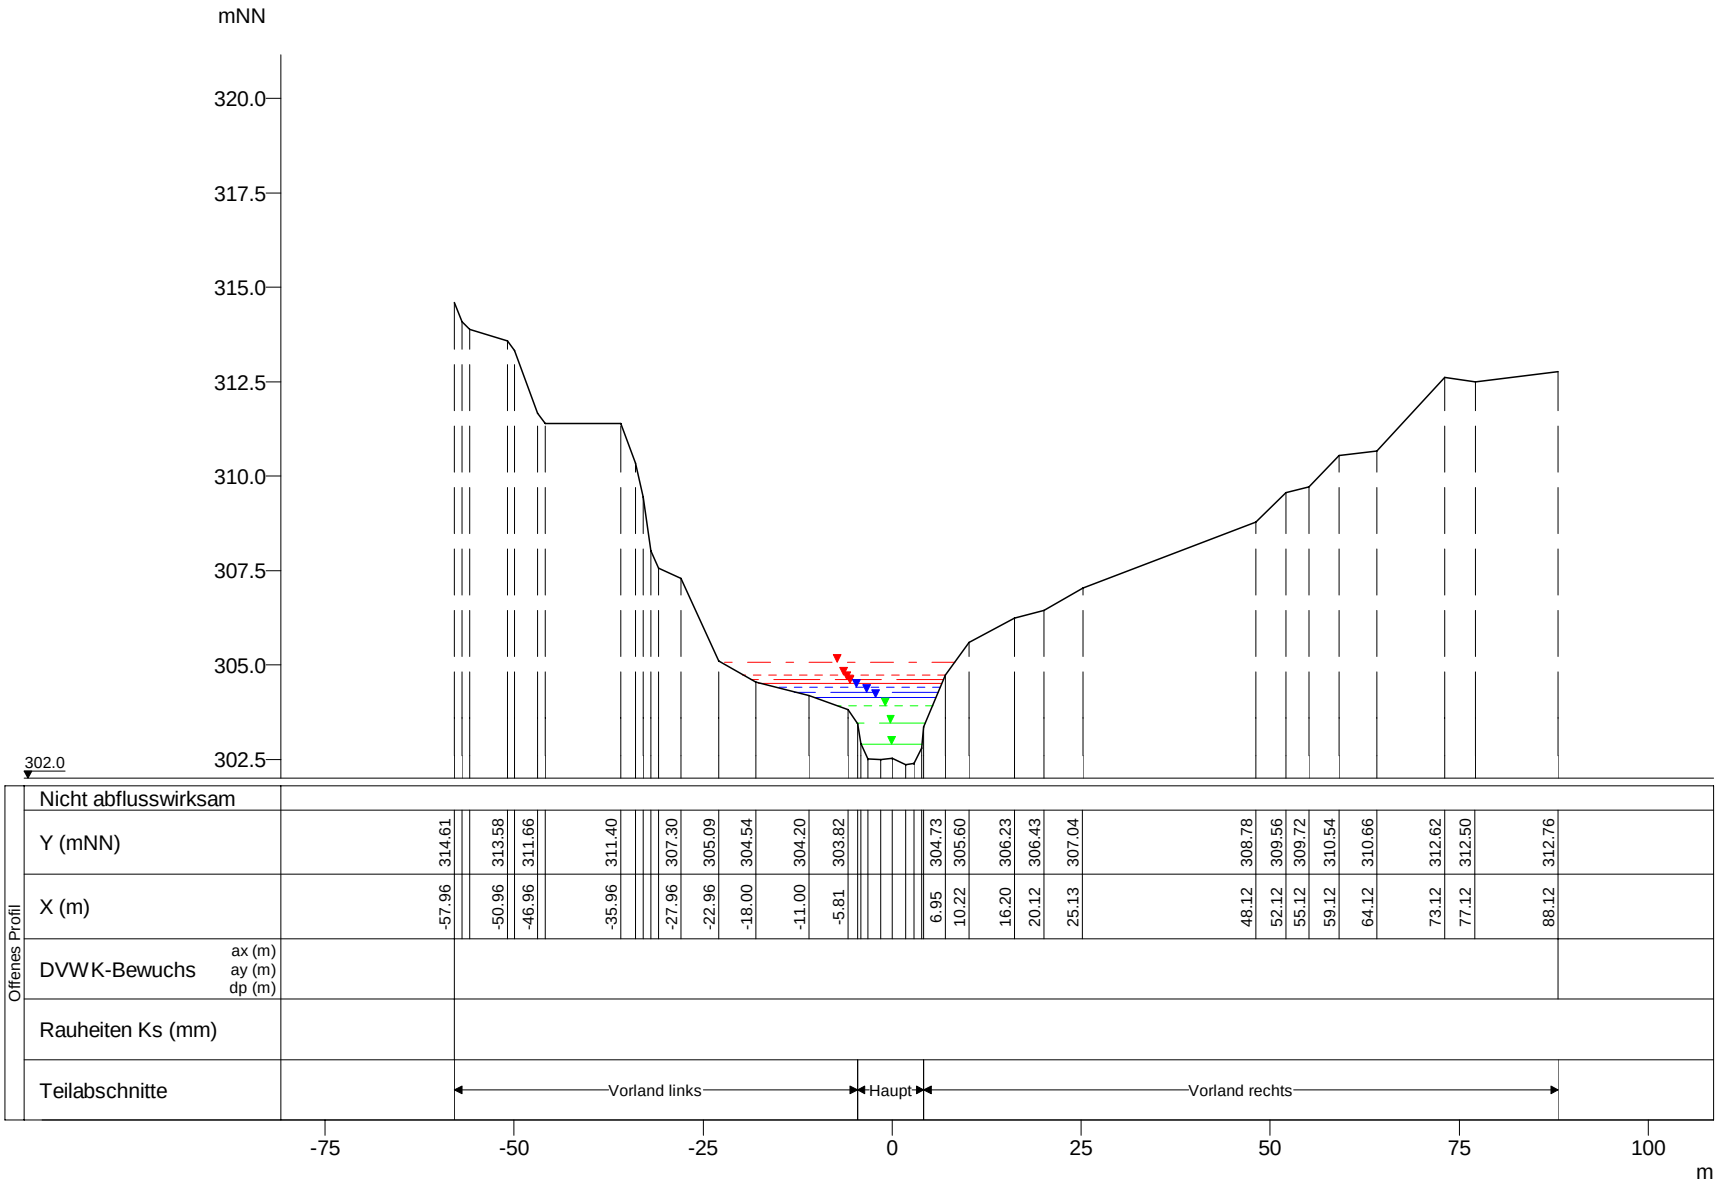

WSP [mNN]	Q [m³/s]
HQextrem 305.08	51.56
HQ200 304.73	40.51
HQ100 304.62	36.83
HQ50 304.52	33.27
HQ25 304.43	29.70
HQ10 304.29	24.56
HQ5 304.15	21.29
MHQ 303.93	16.48
0,5*MHQ 303.47	8.24
0,1*MHQ 302.91	1.65

Wiltz, Querprofile

Projekt: TIMIS flood / Dezember 2010

Profil-Nr.	176400
Modell-km	16.521
X-Maßstab	1 : 1000
Y-Maßstab	1 : 200
Gewässer-km AGE	16.521

Beauftragt durch

MINISTÈRE DE L'INTÉRIEUR ET À LA GRANDE RÉGION
Administration de la gestion de l'eau

Bearbeitet durch

Ernst Basler + Partner
Hydrotec
Ingenieurgesellschaft für Wasser und Umwelt mbH