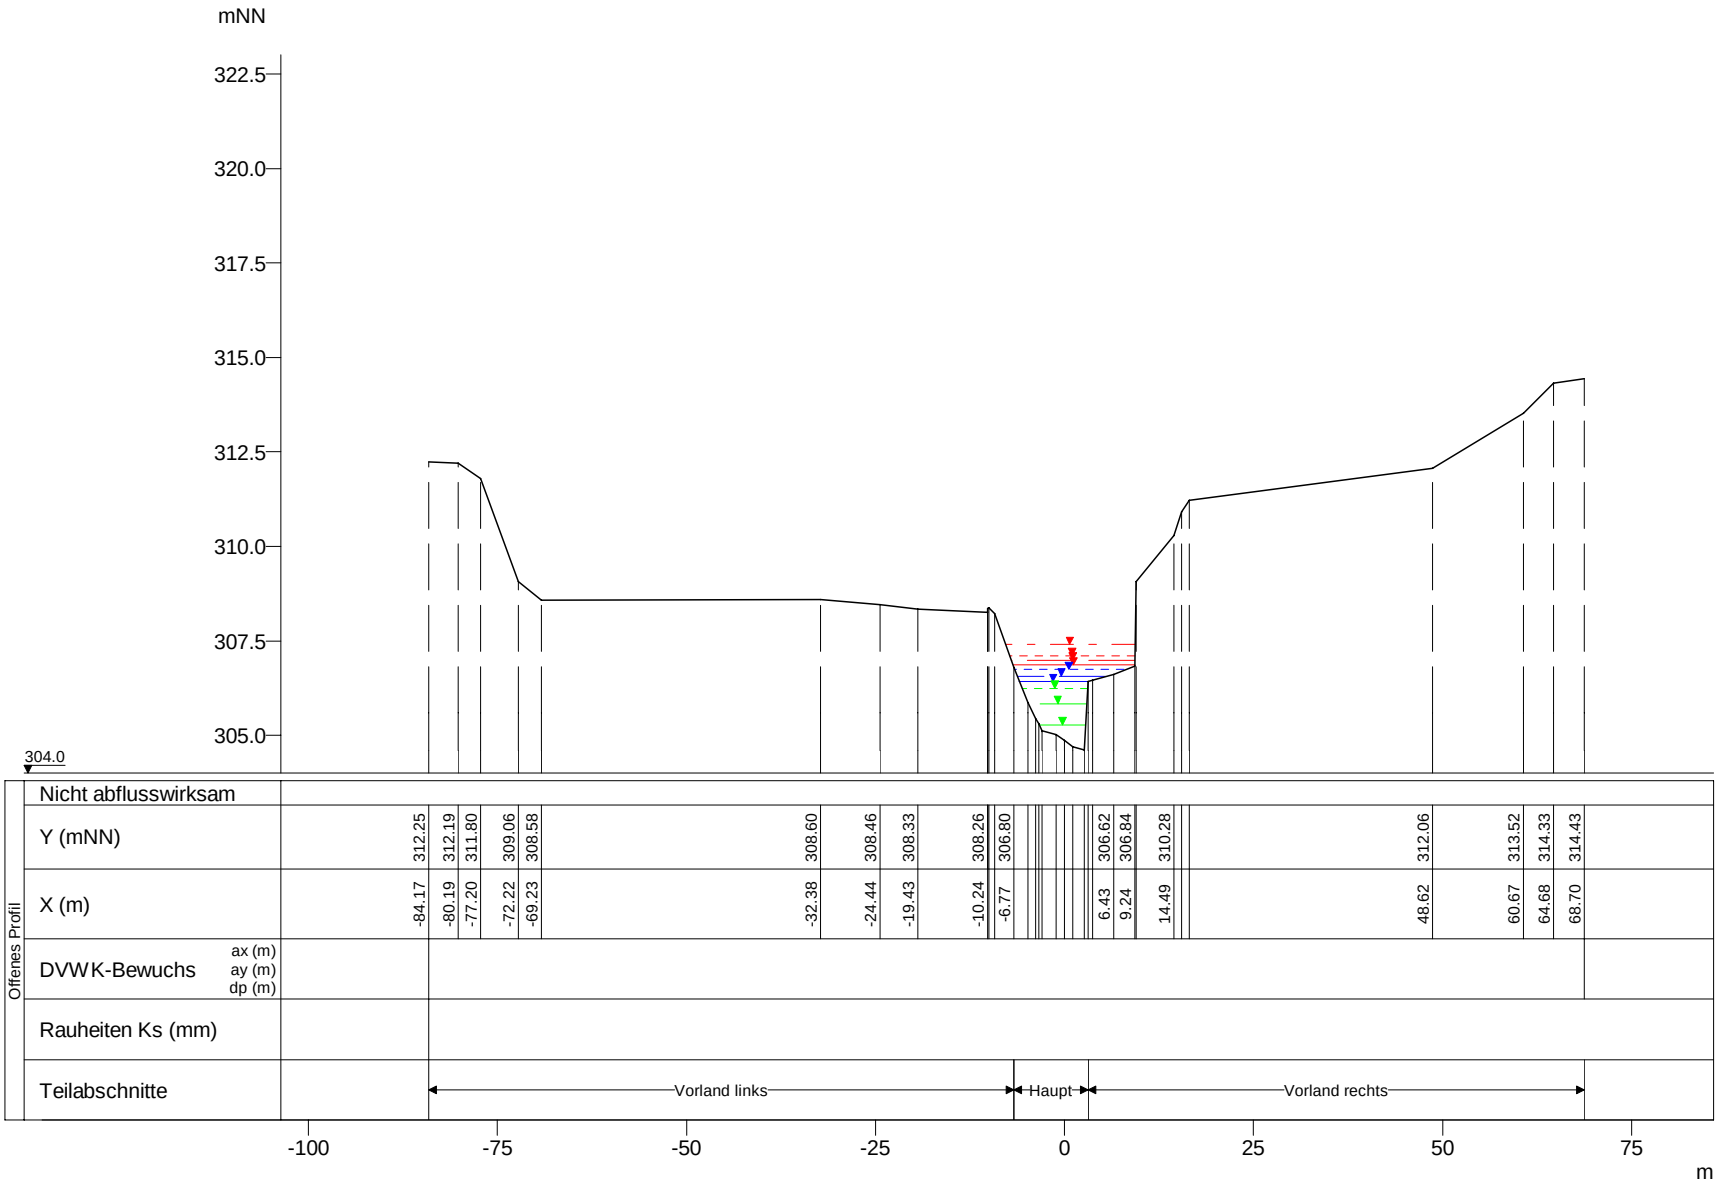

WSP [mNN]	Q [m³/s]
HQextrem 307.40	51.02
HQ200 307.10	40.08
HQ100 306.98	36.44
HQ50 306.86	32.91
HQ25 306.73	29.38
HQ10 306.55	24.29
HQ5 306.42	21.06
MHQ 306.24	16.30
0,5*MHQ 305.83	8.15
0,1*MHQ 305.28	1.63

Wiltz, Querprofile

Projekt: TIMIS flood / Dezember 2010

Profil-Nr.	176480
Modell-km	17.379
X-Maßstab	1 : 1000
Y-Maßstab	1 : 200
Gewässer-km AGE	17.379

Beauftragt durch

MINISTÈRE DE L'INTÉRIEUR ET À LA GRANDE RÉGION
Administration de la gestion de l'eau

Bearbeitet durch

Ernst Basler + Partner
Hydrotec
Ingenieurgesellschaft für Wasser und Umwelt mbH