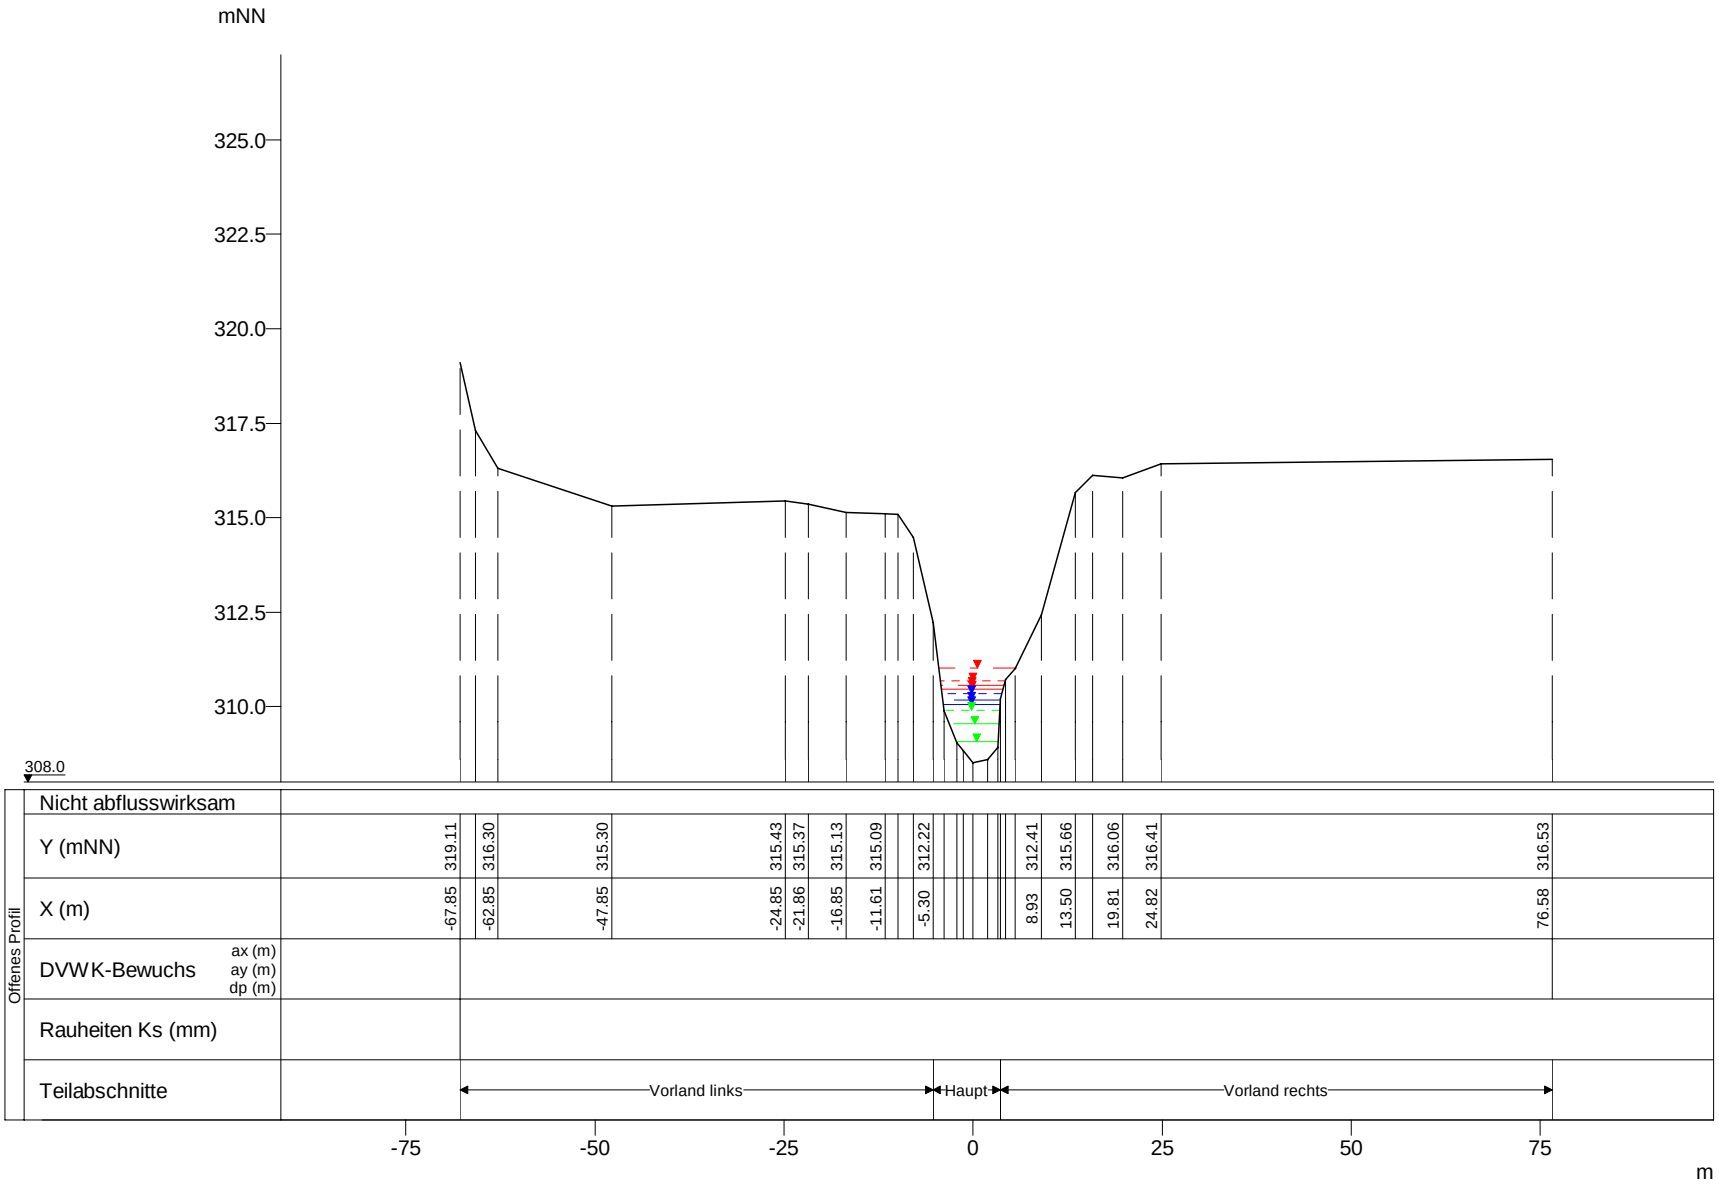

WSP [mNN]	Q [m³/s]
HQextrem 311.02	50.67
HQ200 310.68	39.81
HQ100 310.57	36.19
HQ50 310.46	32.68
HQ25 310.34	29.18
HQ10 310.18	24.13
HQ5 310.07	20.92
MHQ 309.90	16.19
0,5*MHQ 309.55	8.10
0,1*MHQ 309.07	1.62

Wiltz, Querprofile

Projekt: TIMIS flood / Dezember 2010

Profil-Nr.	176620
Modell-km	18.278
X-Maßstab	1 : 1000
Y-Maßstab	1 : 200
Gewässer-km AGE	18.278

Beauftragt durch

MINISTÈRE DE L'INTÉRIEUR ET À LA GRANDE RÉGION
Administration de la gestion de l'eau

Bearbeitet durch

Ernst Basler + Partner
Hydrotec
Ingenieurgesellschaft für Wasser und Umwelt mbH