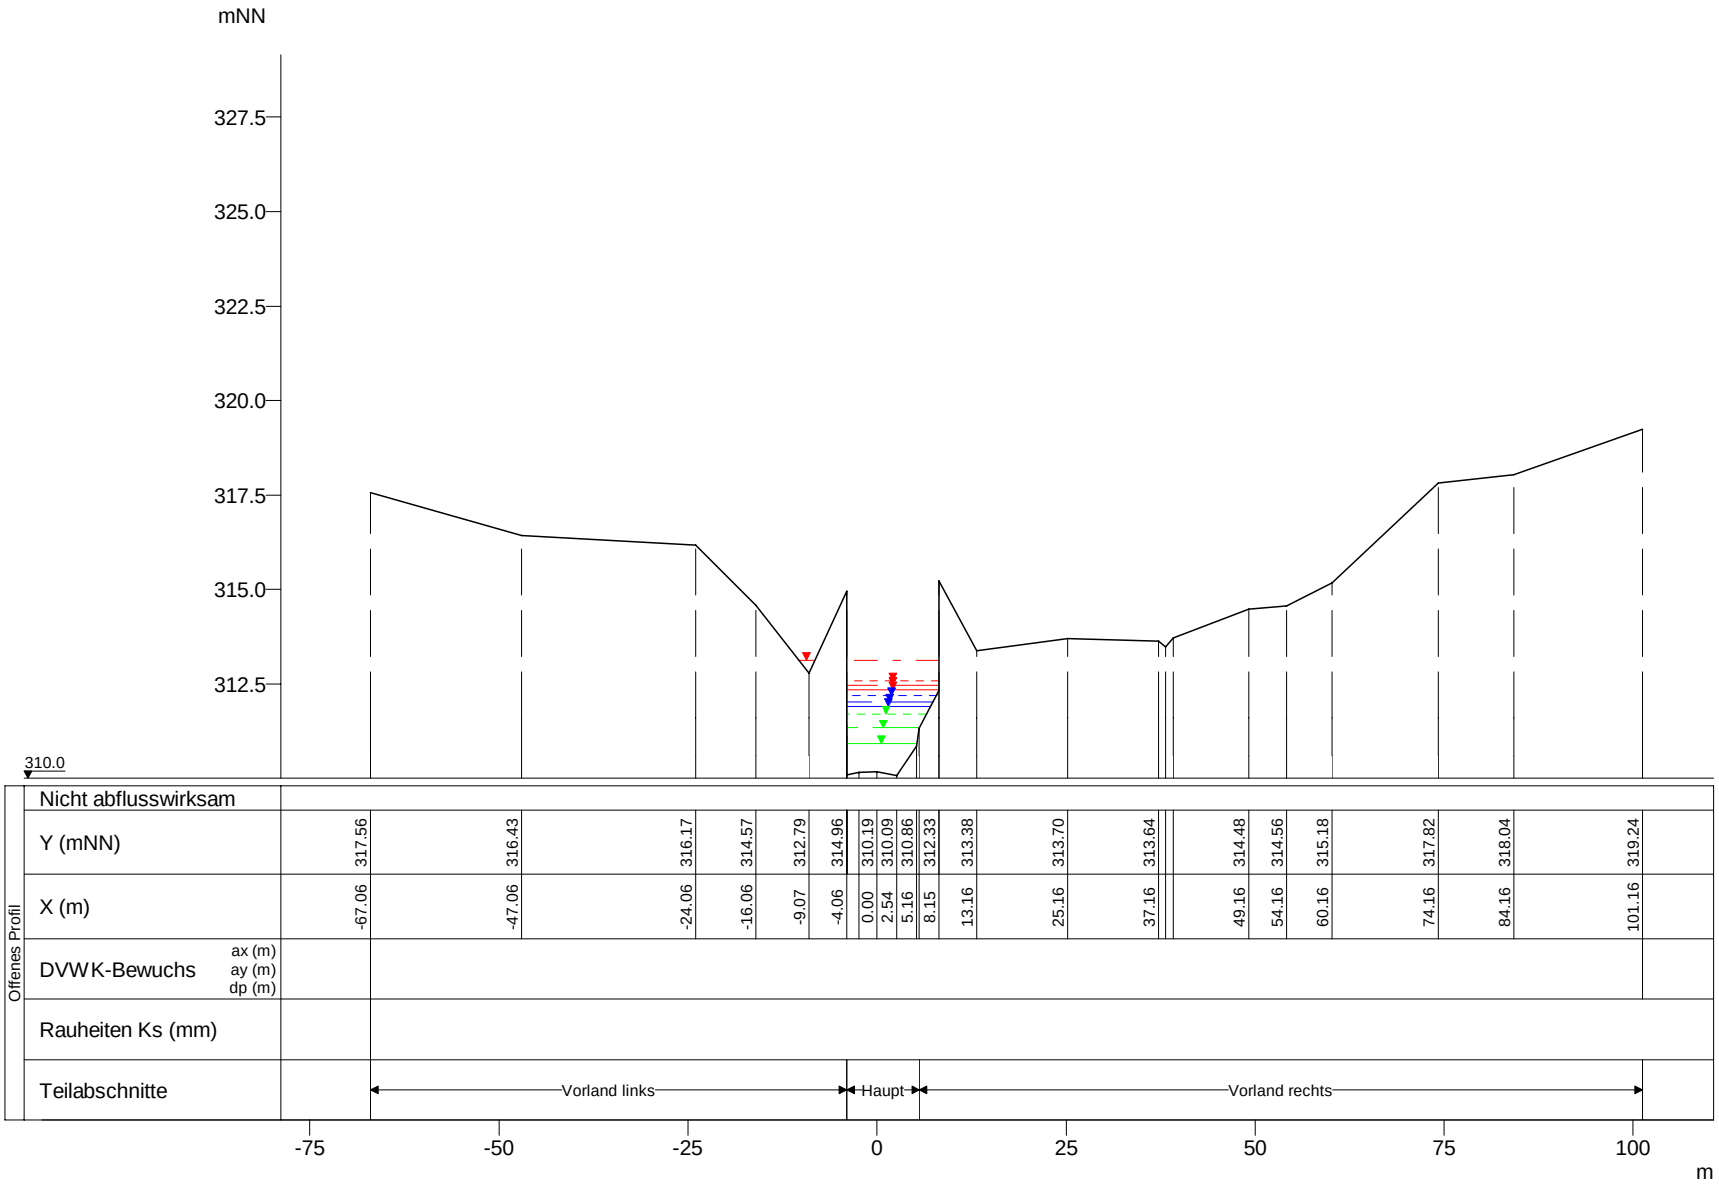

	WSP [mNN]	Q [m³/s]
HQextrem	313.13	50.50
HQ200	312.58	39.68
HQ100	312.47	36.07
HQ50	312.35	32.58
HQ25	312.21	29.09
HQ10	312.03	24.05
HQ5	311.89	20.85
MHQ	311.69	16.14
0,5*MHQ	311.34	8.07
0,1*MHQ	310.93	1.61

Wiltz, Querprofile

Projekt: TIMIS flood / Dezember 2010

Profil-Nr.	176730
Modell-km	18.897
X-Maßstab	1 : 1000
Y-Maßstab	1 : 200
Gewässer-km AGE	18.897

Beauftragt durch

MINISTÈRE DE L'INTÉRIEUR ET À LA GRANDE RÉGION
Administration de la gestion de l'eau

Bearbeitet durch

Ernst Basler + Partner
Hydrotec
Ingenieurgesellschaft für Wasser und Umwelt mbH