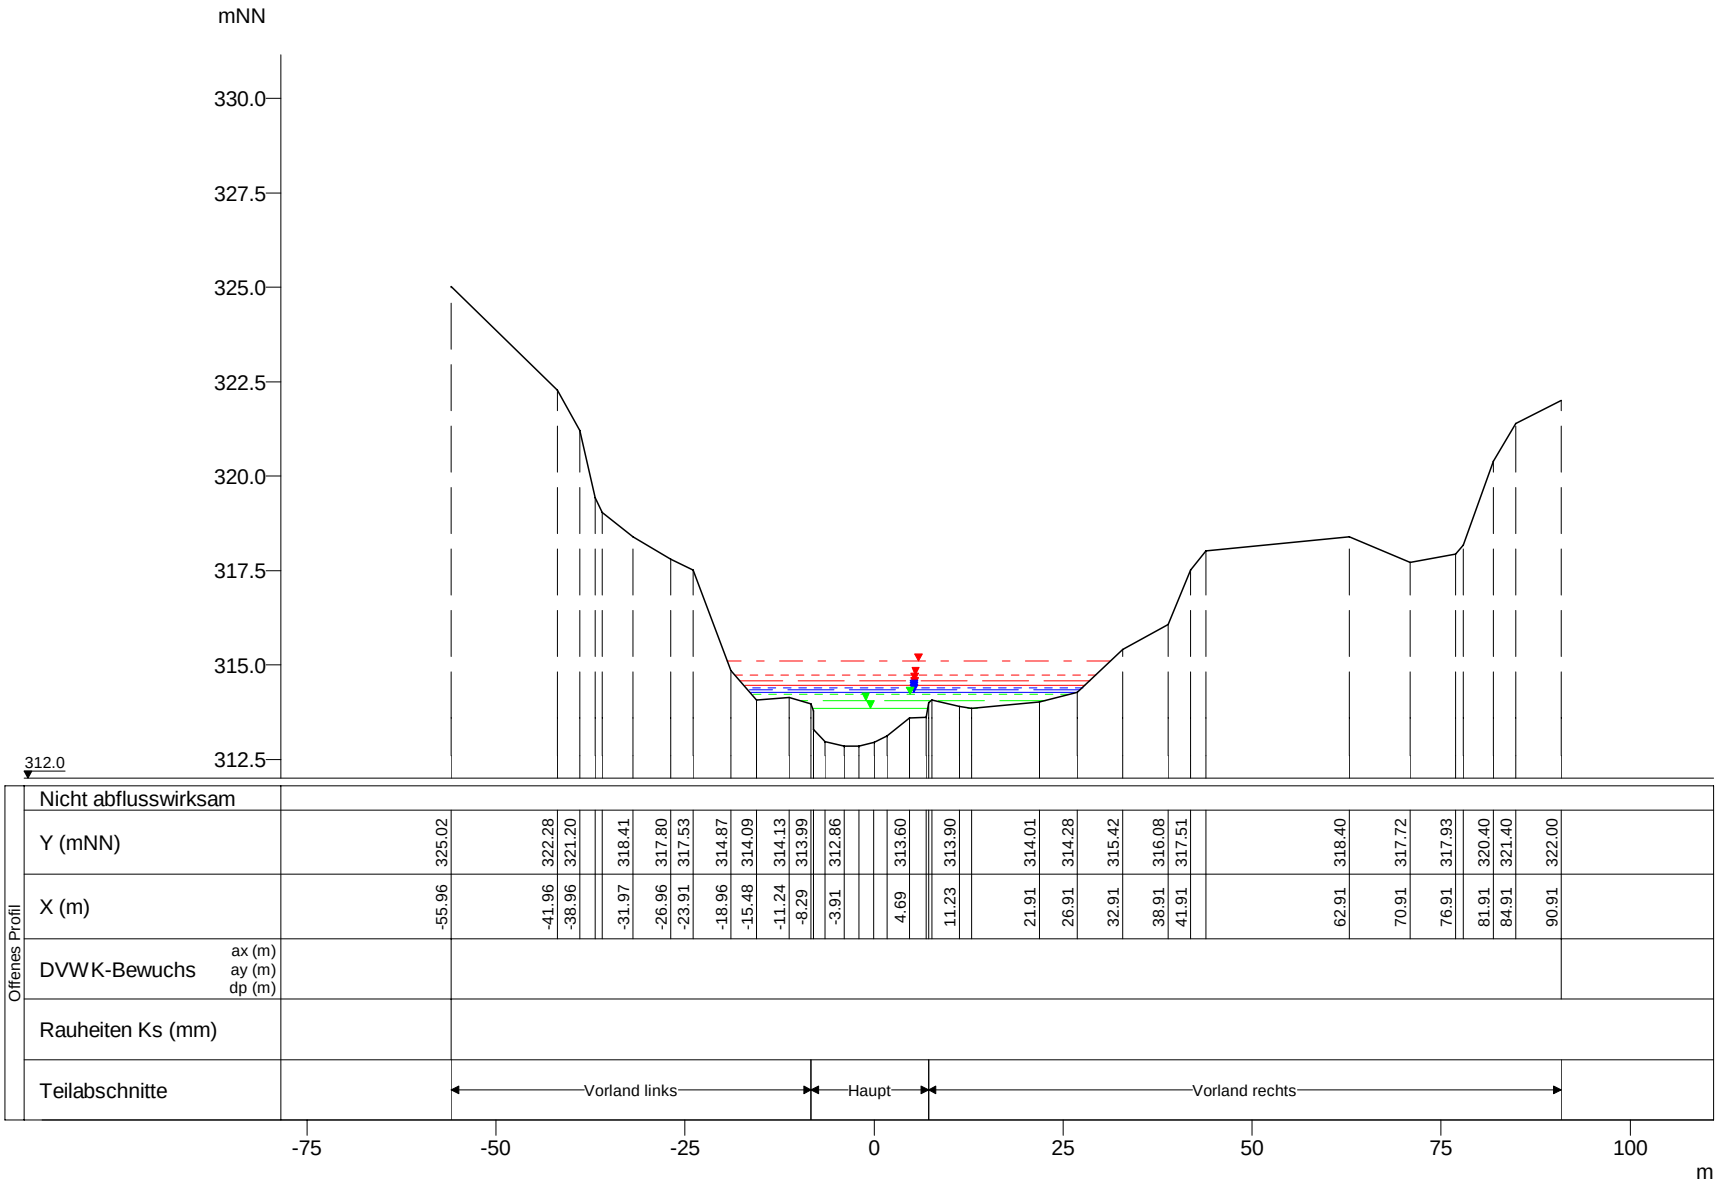

WSP [mNN]	Q [m³/s]
HQextrem 315.09	50.15
HQ200 314.73	39.40
HQ100 314.59	35.82
HQ50 314.46	32.35
HQ25 314.41	28.89
HQ10 314.33	23.88
HQ5 314.28	20.70
MHQ 314.21	16.03
0,5*MHQ 314.05	8.02
0,1*MHQ 313.87	1.60

Wiltz, Querprofile

Projekt: TIMIS flood / Dezember 2010

Profil-Nr.	176780
Modell-km	19.276
X-Maßstab	1 : 1000
Y-Maßstab	1 : 200
Gewässer-km AGE	19.276

Beauftragt durch

MINISTÈRE DE L'INTÉRIEUR ET À LA GRANDE RÉGION
Administration de la gestion de l'eau

Bearbeitet durch

Ernst Basler + Partner
Hydrotec
Ingenieurgesellschaft für Wasser und Umwelt mbH