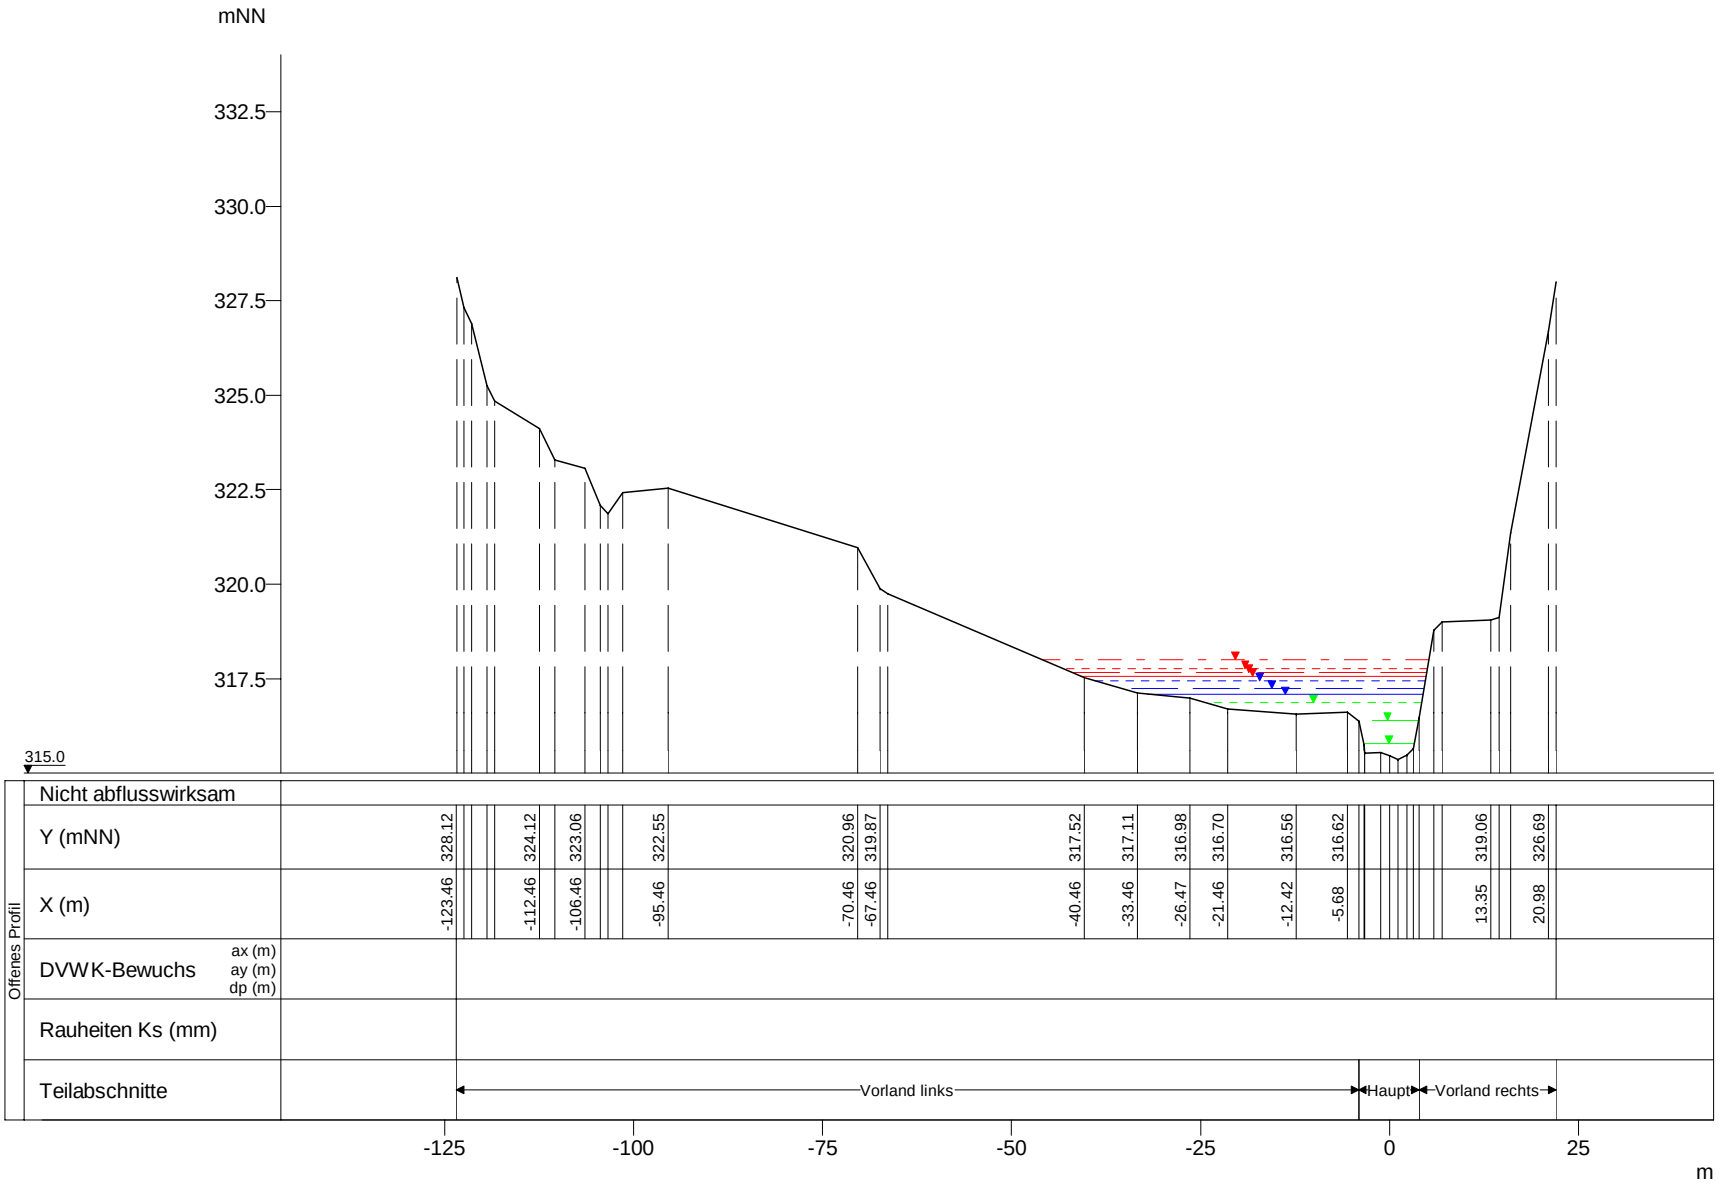

WSP [mNN]	Q [m³/s]
HQextrem 317.99	50.05
HQ200 317.75	39.32
HQ100 317.66	35.75
HQ50 317.56	32.29
HQ25 317.44	28.83
HQ10 317.24	23.84
HQ5 317.09	20.66
MHQ 316.86	15.99
0,5*MHQ 316.41	8.00
0,1*MHQ 315.79	1.60

Wiltz, Querprofile

Projekt: TIMIS flood / Dezember 2010

Profil-Nr.	176840
Modell-km	20.000
X-Maßstab	1 : 1000
Y-Maßstab	1 : 200
Gewässer-km AGE	20.000

Beauftragt durch

MINISTÈRE DE L'INTÉRIEUR ET À LA GRANDE RÉGION
Administration de la gestion de l'eau

Bearbeitet durch

Ernst Basler + Partner
Hydrotec
Ingenieurgesellschaft für Wasser und Umwelt mbH