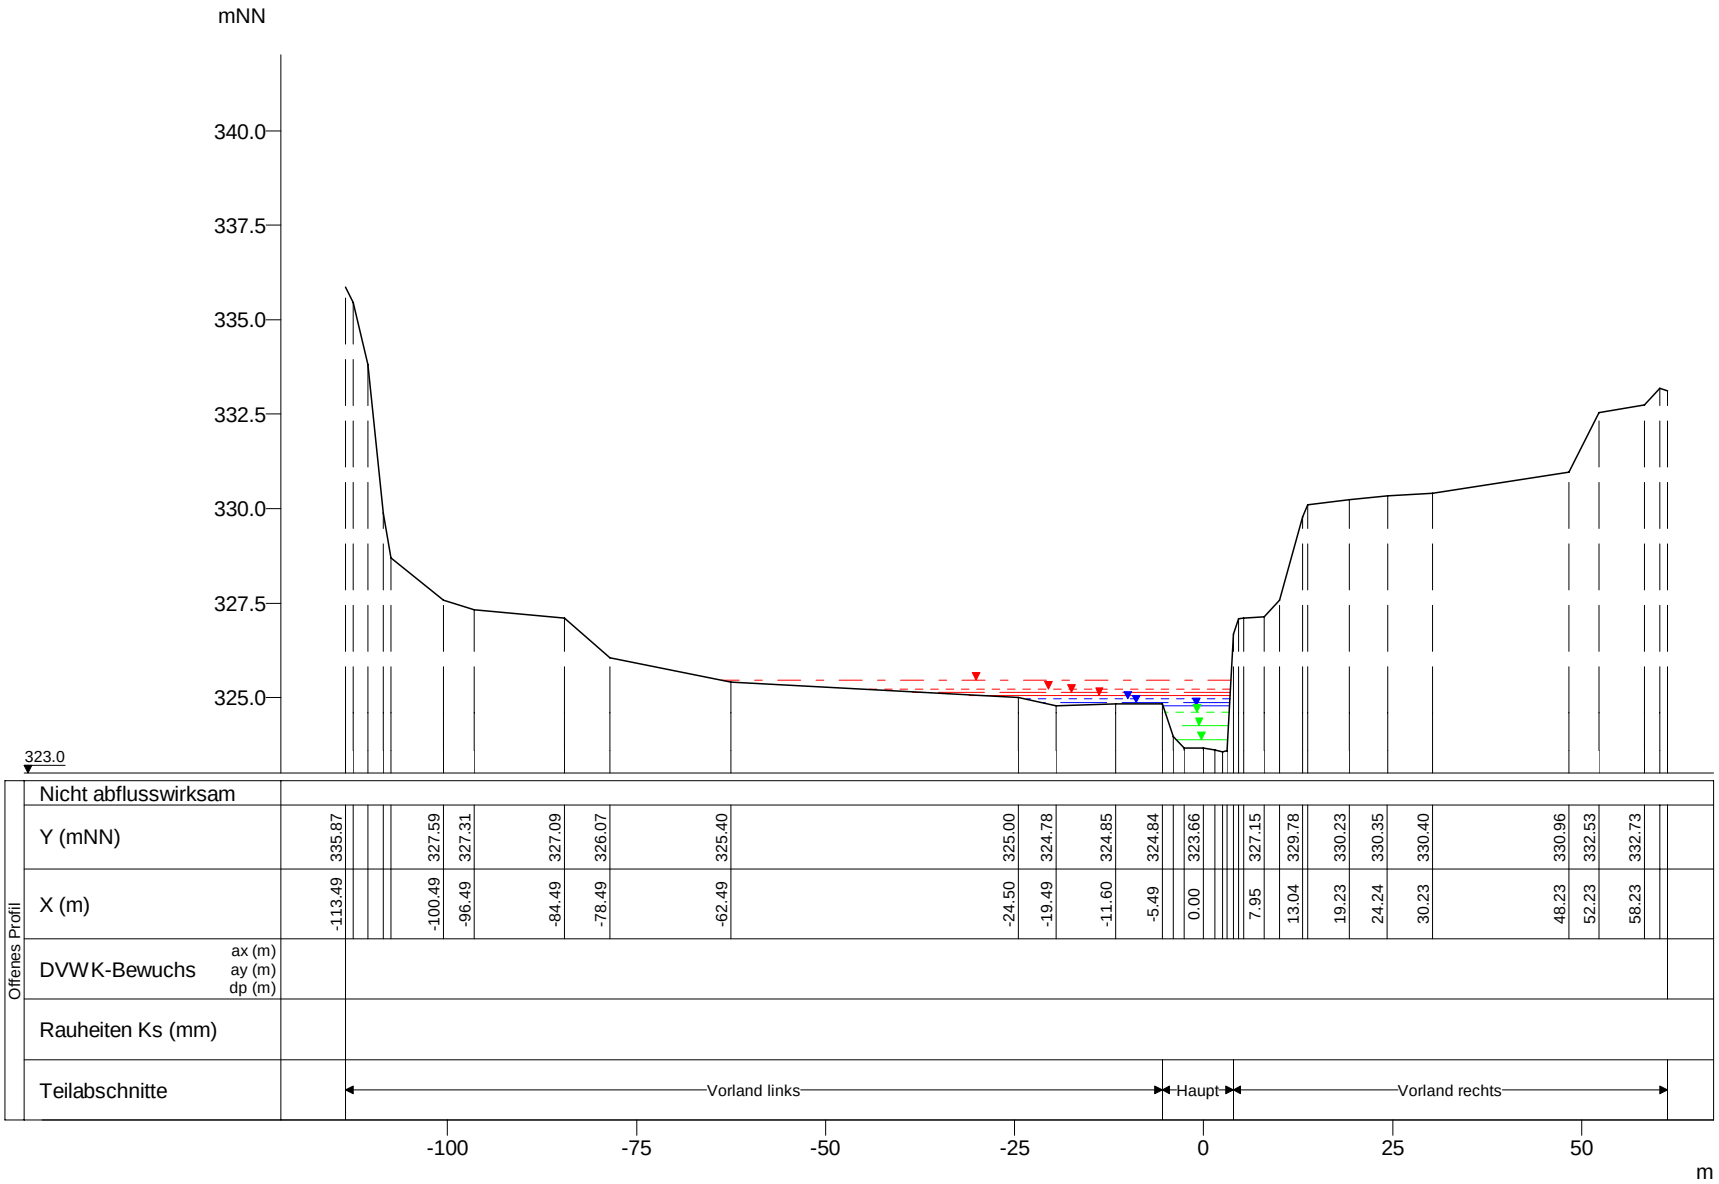

WSP [mNN]	Q [m³/s]
HQextrem 325.46	48.12
HQ200 325.21	37.81
HQ100 325.15	34.37
HQ50 325.07	31.04
HQ25 324.95	27.72
HQ10 324.86	22.92
HQ5 324.77	19.87
MHQ 324.62	15.38
0,5*MHQ 324.26	7.69
0,1*MHQ 323.89	1.54

Wiltz, Querprofile

Projekt: TIMIS flood / Dezember 2010

Profil-Nr.	177020
Modell-km	21.842
X-Maßstab	1 : 1000
Y-Maßstab	1 : 200
Gewässer-km AGE	21.842

Beauftragt durch

MINISTÈRE DE L'INTÉRIEUR ET À LA GRANDE RÉGION
Administration de la gestion de l'eau

Bearbeitet durch

Ernst Basler + Partner
Hydrotec
Ingenieurgesellschaft für Wasser und Umwelt mbH