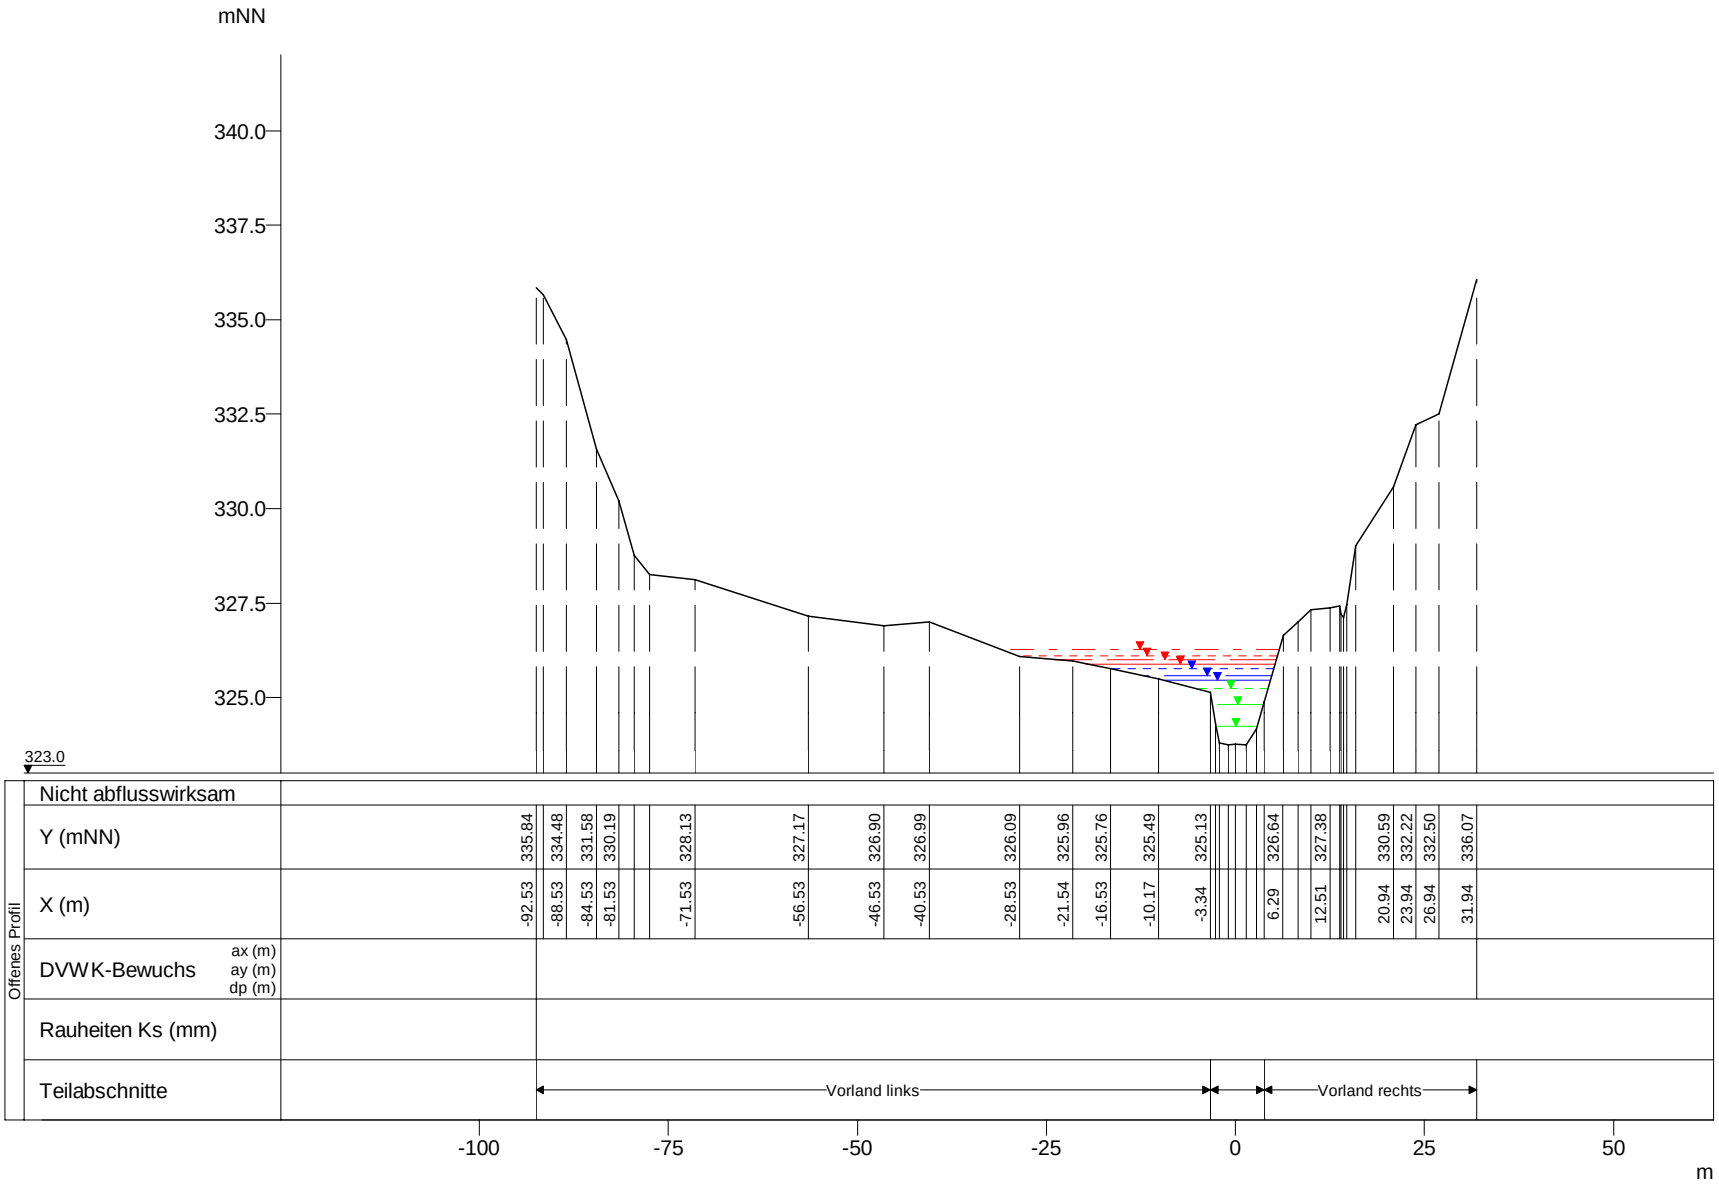

WSP [mNN]	Q [m³/s]
HQextrem 326.27	47.95
HQ200 326.11	37.67
HQ100 326.00	34.25
HQ50 325.88	30.94
HQ25 325.76	27.62
HQ10 325.58	22.84
HQ5 325.45	19.80
MHQ 325.25	15.32
0,5*MHQ 324.82	7.66
0,1*MHQ 324.23	1.53

Wiltz, Querprofile

Projekt: TIMIS flood / Dezember 2010

Profil-Nr.	177040
Modell-km	21.960
X-Maßstab	1 : 1000
Y-Maßstab	1 : 200
Gewässer-km AGE	21.960

Beauftragt durch

MINISTÈRE DE L'INTÉRIEUR ET À LA GRANDE RÉGION
Administration de la gestion de l'eau

Bearbeitet durch

Ernst Basler + Partner
Hydrotec
Ingenieurgesellschaft für Wasser und Umwelt mbH