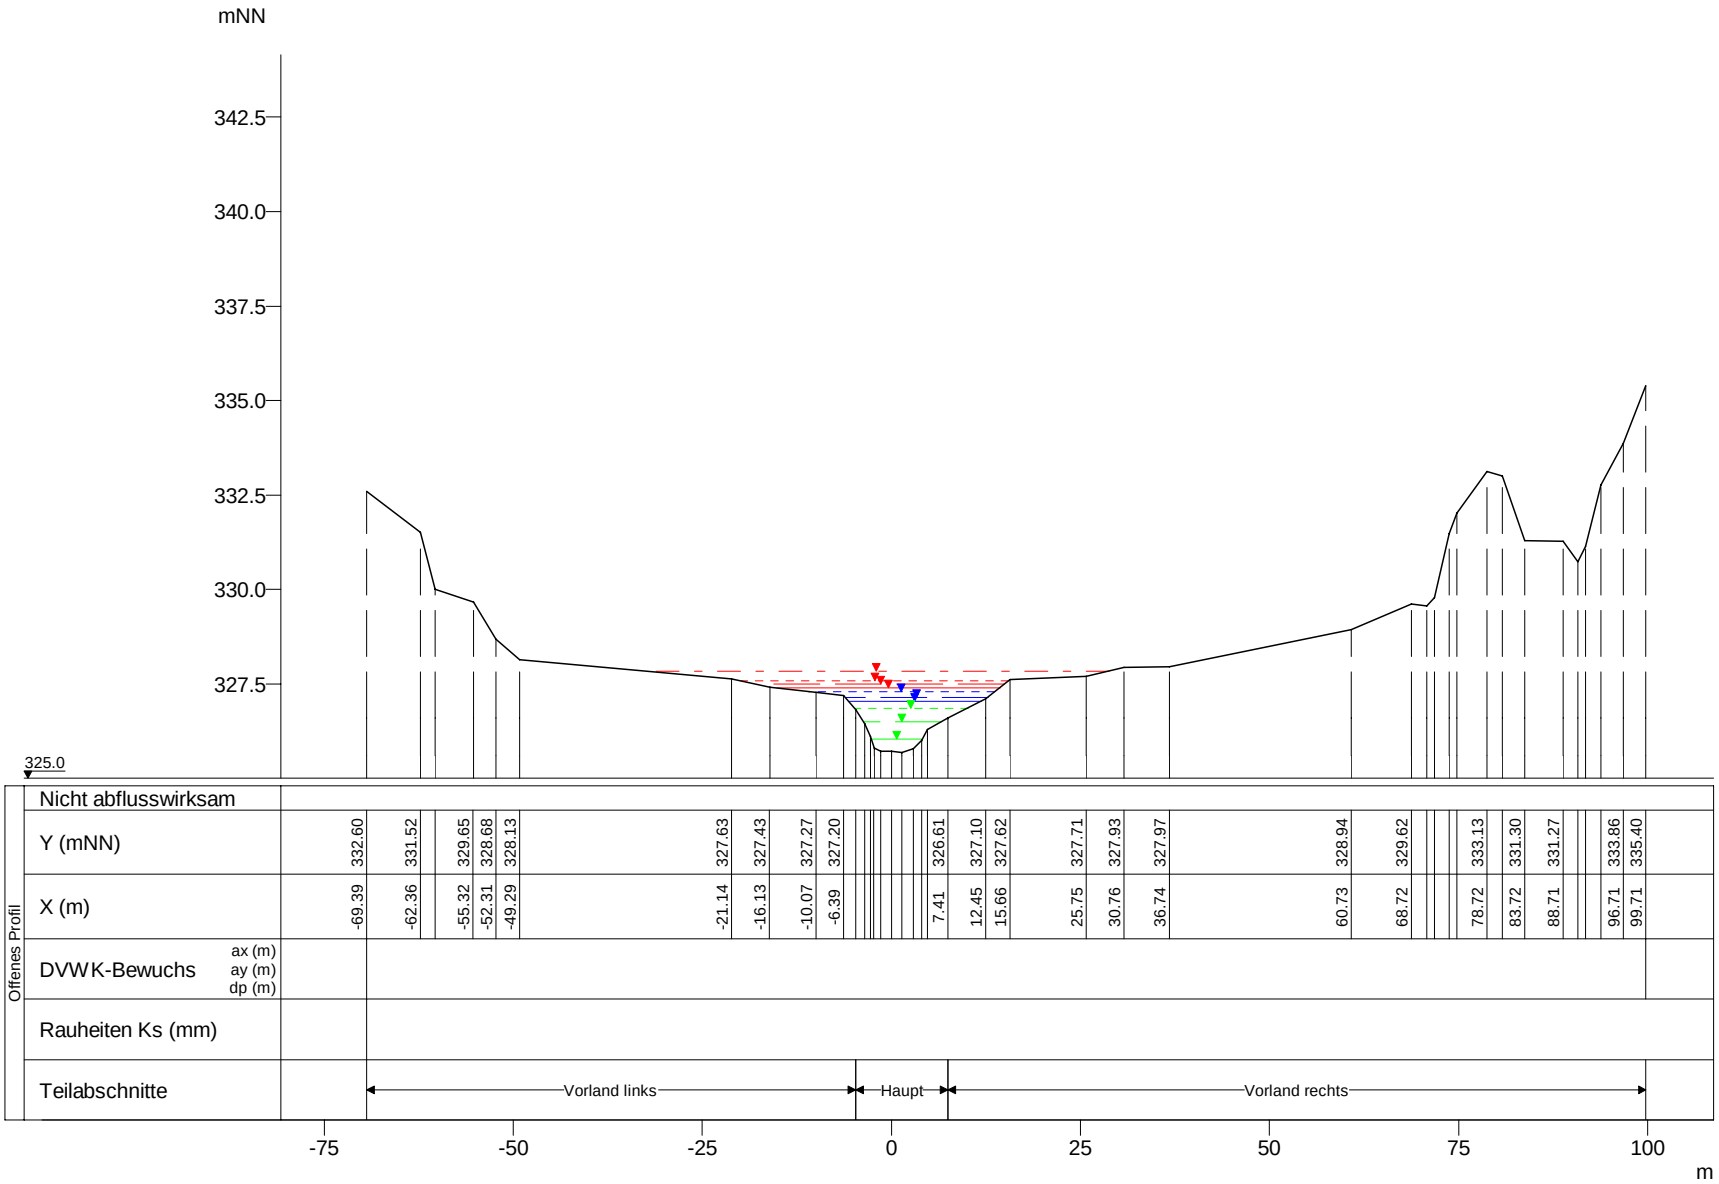

WSP [mNN]	Q [m³/s]
HQextrem 327.84	47.87
HQ200 327.58	37.61
HQ100 327.49	34.19
HQ50 327.40	30.88
HQ25 327.30	27.57
HQ10 327.15	22.79
HQ5 327.04	19.76
MHQ 326.87	15.29
0,5*MHQ 326.51	7.65
0,1*MHQ 326.04	1.53

Wiltz, Querprofile

Projekt: TIMIS flood / Dezember 2010

Profil-Nr.	177070
Modell-km	22.409
X-Maßstab	1 : 1000
Y-Maßstab	1 : 200
Gewässer-km AGE	22.409

Beauftragt durch

MINISTÈRE DE L'INTÉRIEUR ET À LA GRANDE RÉGION
Administration de la gestion de l'eau

Bearbeitet durch

Ernst Basler + Partner
Hydrotec
Ingenieurgesellschaft für Wasser und Umwelt mbH