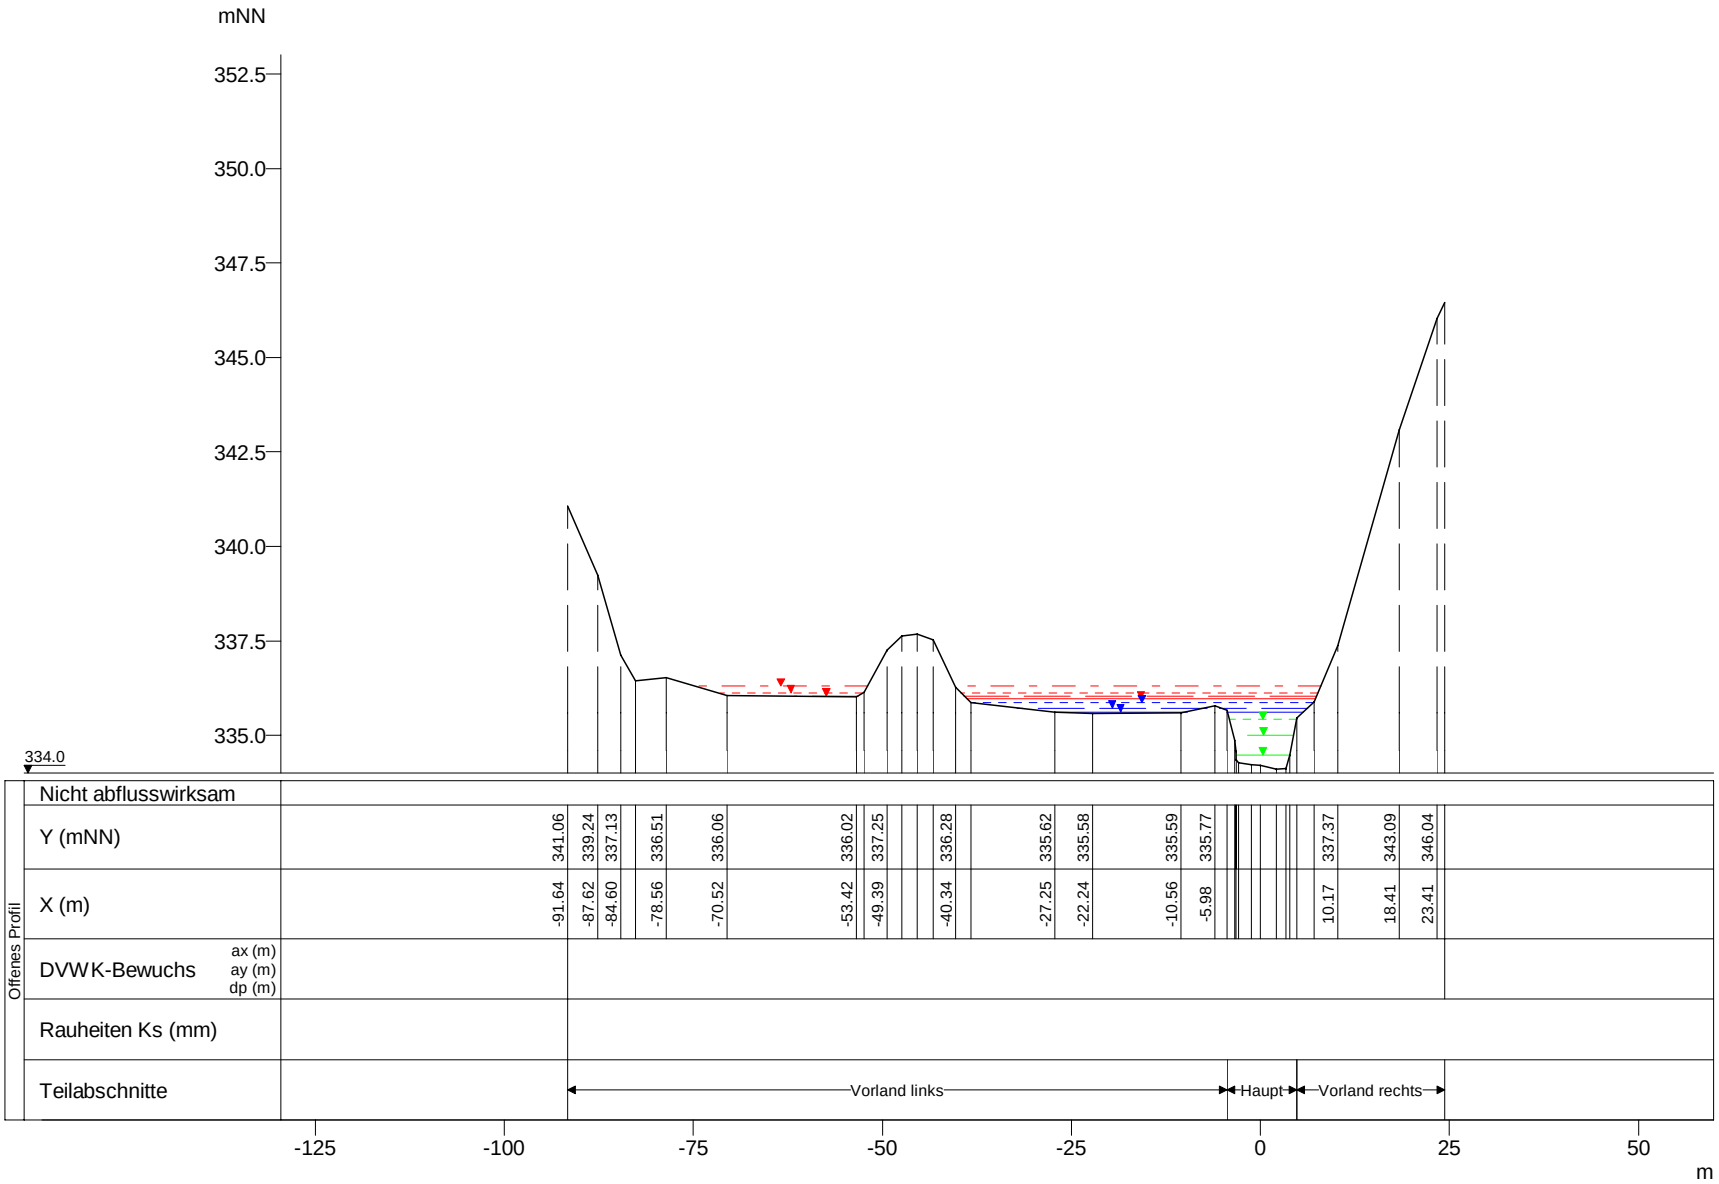

WSP [mNN]	Q [m³/s]
HQextrem 336.30	46.44
HQ200 336.11	36.49
HQ100 336.04	33.17
HQ50 335.96	29.96
HQ25 335.86	26.75
HQ10 335.73	22.11
HQ5 335.62	19.17
MHQ 335.42	14.84
0,5*MHQ 334.99	7.42
0,1*MHQ 334.47	1.48

Wiltz, Querprofile

Projekt: TIMIS flood / Dezember 2010

Profil-Nr.	177220
Modell-km	24.532
X-Maßstab	1 : 1000
Y-Maßstab	1 : 200
Gewässer-km AGE	24.532

Beauftragt durch

MINISTÈRE DE L'INTÉRIEUR ET À LA GRANDE RÉGION
Administration de la gestion de l'eau

Bearbeitet durch

Ernst Basler + Partner
Hydrotec
Ingenieurgesellschaft für Wasser und Umwelt mbH