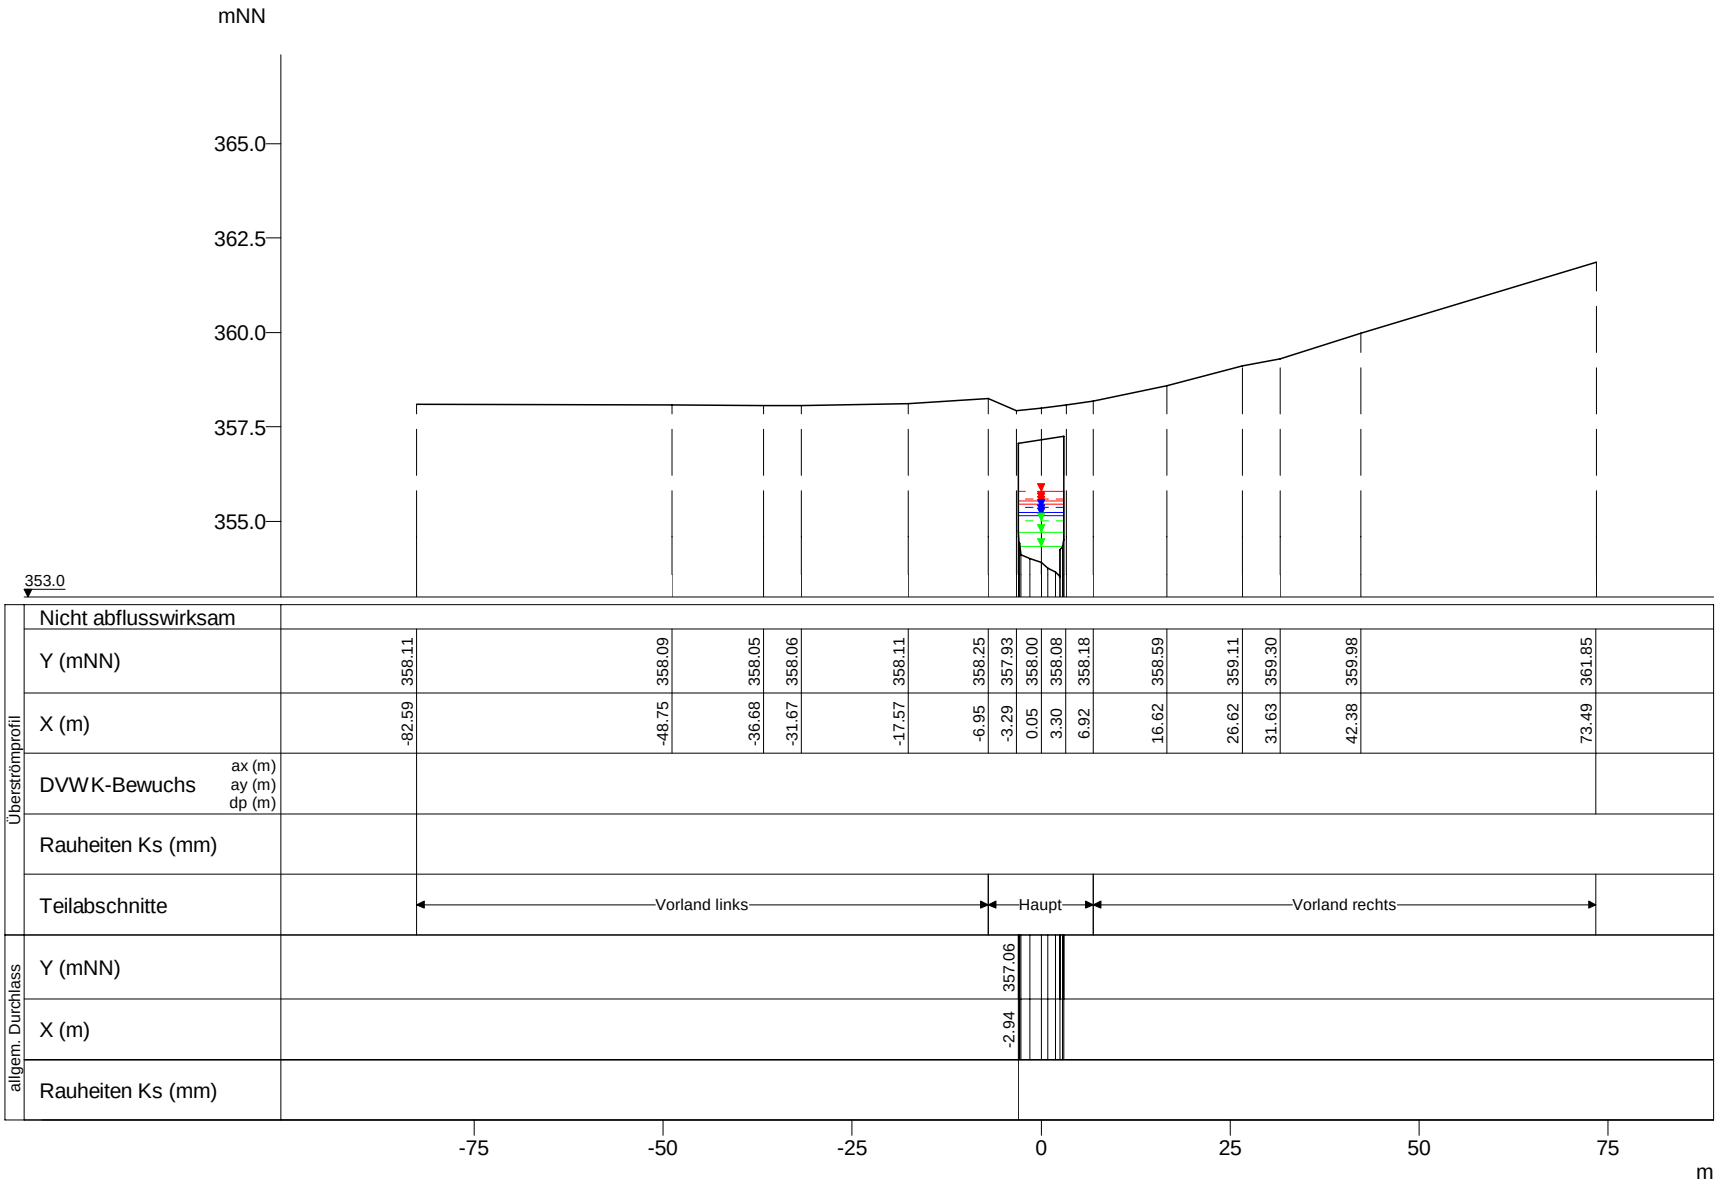

	WSP [mNN]	Q [m³/s]
HQextrem	355.80	42.91
HQ200	355.60	33.71
HQ100	355.54	30.65
HQ50	355.46	27.69
HQ25	355.38	24.72
HQ10	355.25	20.44
HQ5	355.16	17.72
MHQ	355.02	13.71
0,5*MHQ	354.71	6.86
0,1*MHQ	354.34	1.37

Wiltz, Querprofile

Projekt: TIMIS flood / Dezember 2010

Profil-Nr.	179655
Modell-km	28.848
X-Maßstab	1 : 1000
Y-Maßstab	1 : 200
Gewässer-km AGE	28.848

Beauftragt durch

MINISTÈRE DE L'INTÉRIEUR ET À LA GRANDE RÉGION
Administration de la gestion de l'eau

Bearbeitet durch

Ernst Basler + Partner
Hydrotec
Ingenieurgesellschaft für Wasser und Umwelt mbH