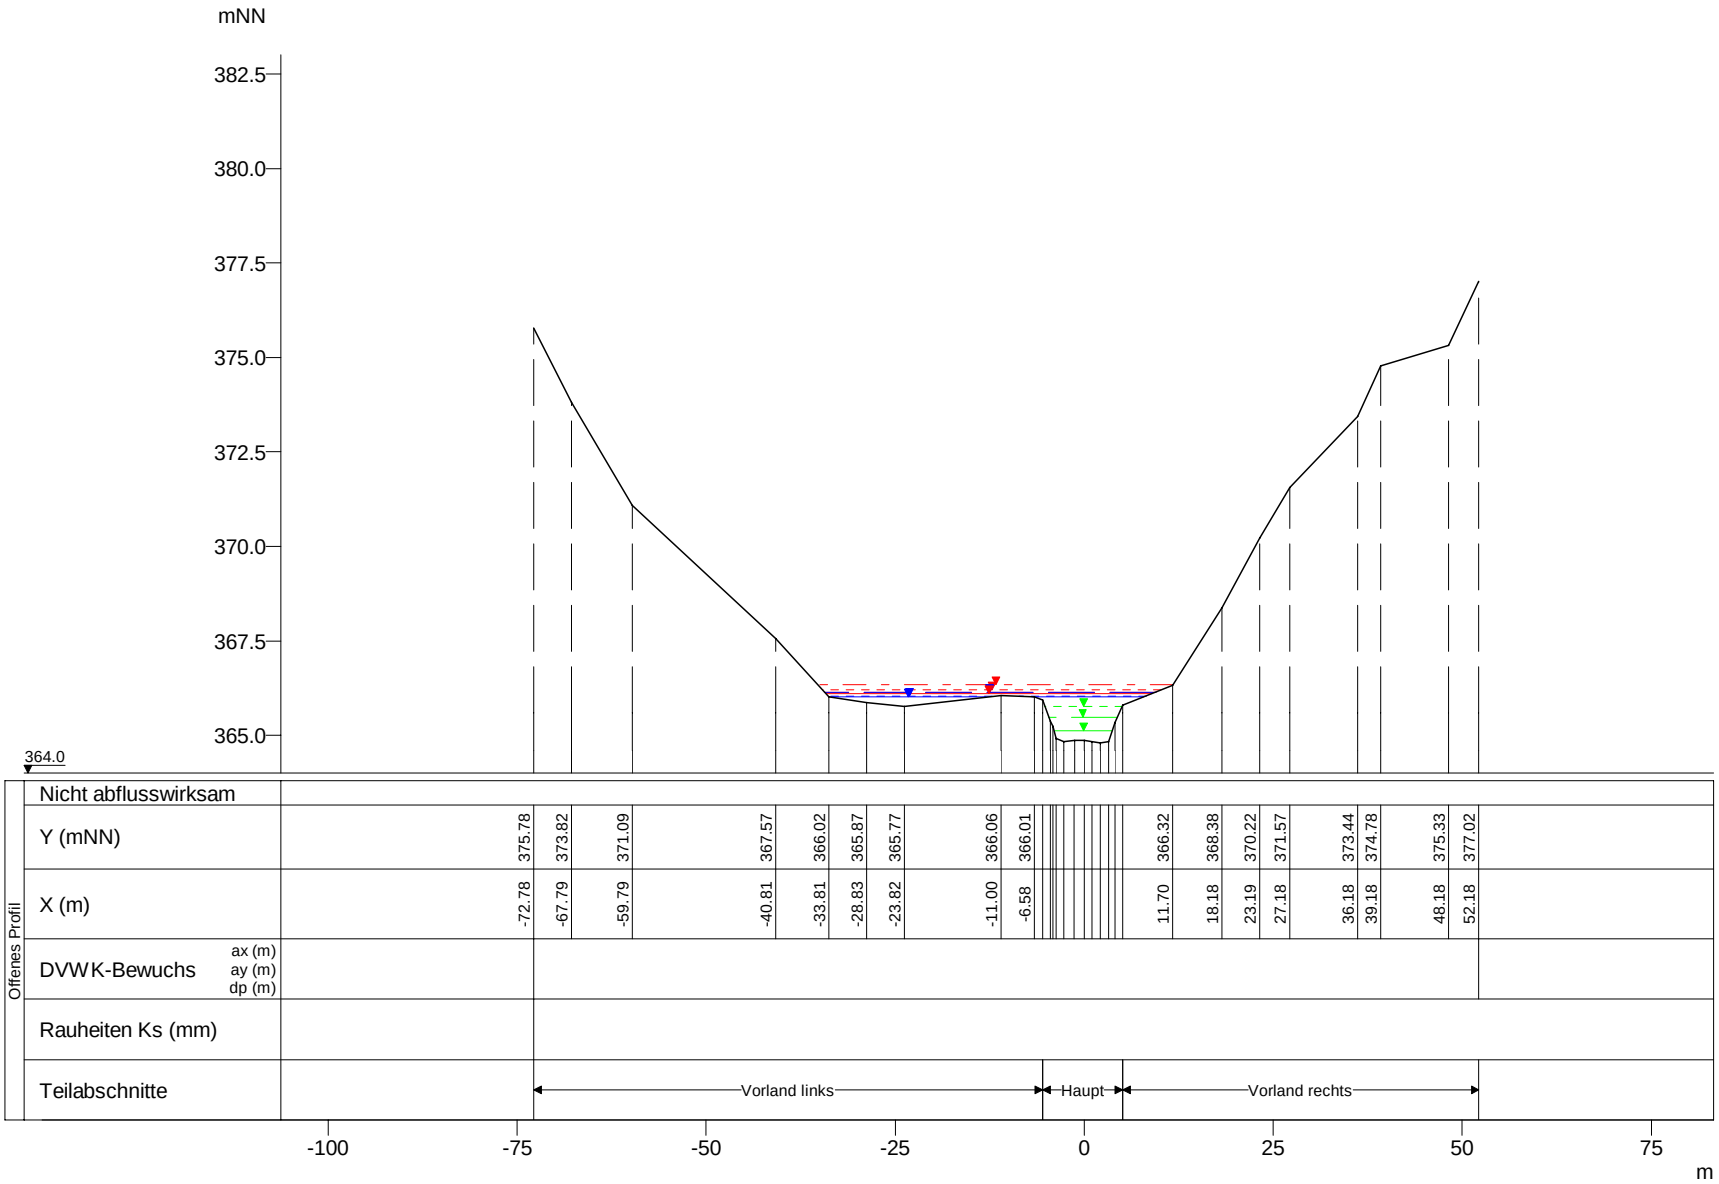

WSP [mNN]	Q [m³/s]
HQextrem 366.34	42.35
HQ200 366.20	33.27
HQ100 366.14	30.25
HQ10 366.14	20.17
HQ50 366.09	27.32
HQ25 366.03	24.39
HQ5 366.01	17.48
MHQ 365.77	13.53
0,5*MHQ 365.48	6.77
0,1*MHQ 365.11	1.35

Wiltz, Querprofile

Projekt: TIMIS flood / Dezember 2010

Profil-Nr.	179790
Modell-km	30.484
X-Maßstab	1 : 1000
Y-Maßstab	1 : 200
Gewässer-km AGE	30.484

Beauftragt durch

MINISTÈRE DE L'INTÉRIEUR ET À LA GRANDE RÉGION
Administration de la gestion de l'eau

Bearbeitet durch

Ernst Basler + Partner
Hydrotec
Ingenieurgesellschaft für Wasser und Umwelt mbH