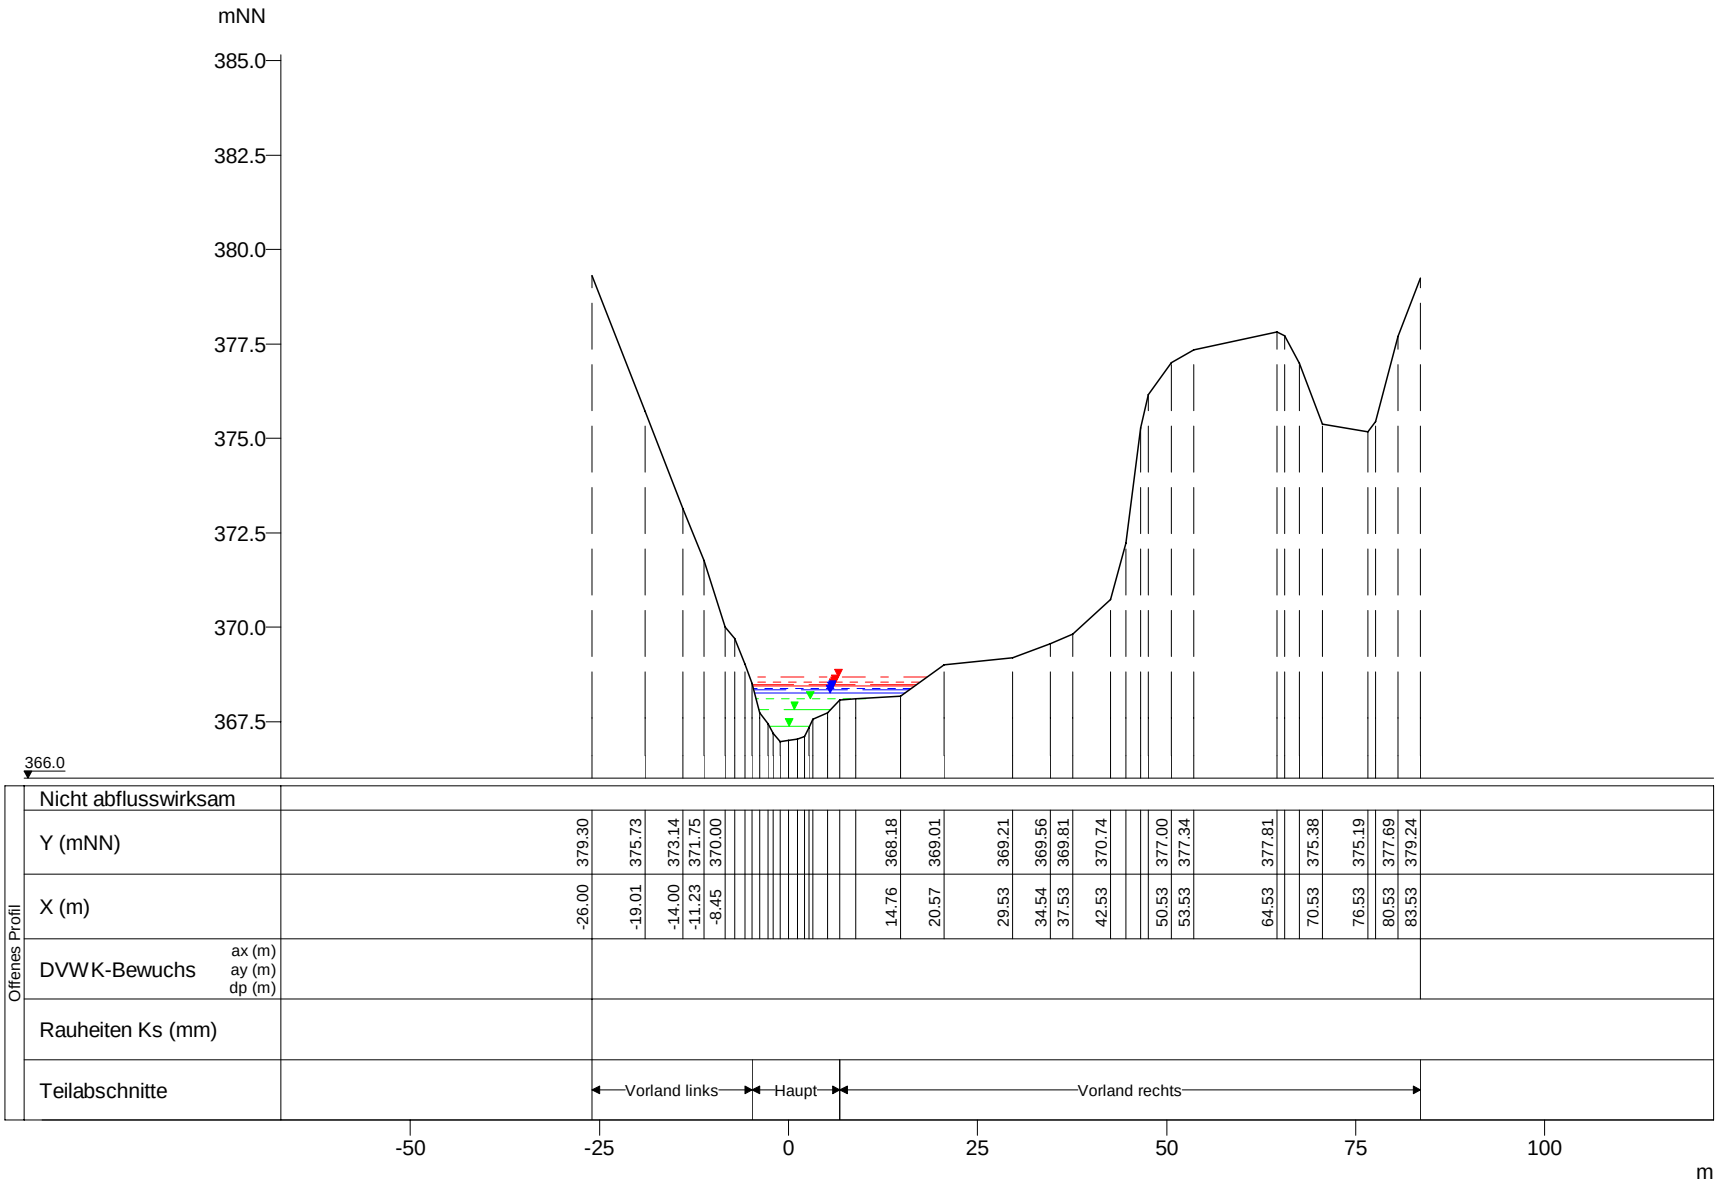


| WSP [mNN] | Q [m³/s] |
|---|---|
| HQextrem 368.68 | 42.32 |
| HQ200 368.54 | 33.25 |
| HQ100 368.49 | 30.23 |
| HQ50 368.43 | 27.30 |
| HQ25 368.38 | 24.38 |
| HQ10 368.34 | 20.15 |
| HQ5 368.26 | 17.47 |
| MHQ 368.11 | 13.52 |
| 0,5*MHQ 367.82 | 6.76 |
| 0,1*MHQ 367.38 | 1.35 |

Wiltz, Querprofile

Projekt: TIMIS flood / Dezember 2010

| | |
|---|---|
| Profil-Nr. | 179810 |
| Modell-km | 30.780 |
| X-Maßstab | 1 : 1000 |
| Y-Maßstab | 1 : 200 |
| Gewässer-km AGE | 30.780 |

Beauftragt durch

MINISTÈRE DE L'INTÉRIEUR ET À LA GRANDE RÉGION
Administration de la gestion de l'eau

Bearbeitet durch

Ernst Basler + Partner
Hydrotec
Ingenieurgesellschaft für Wasser und Umwelt mbH