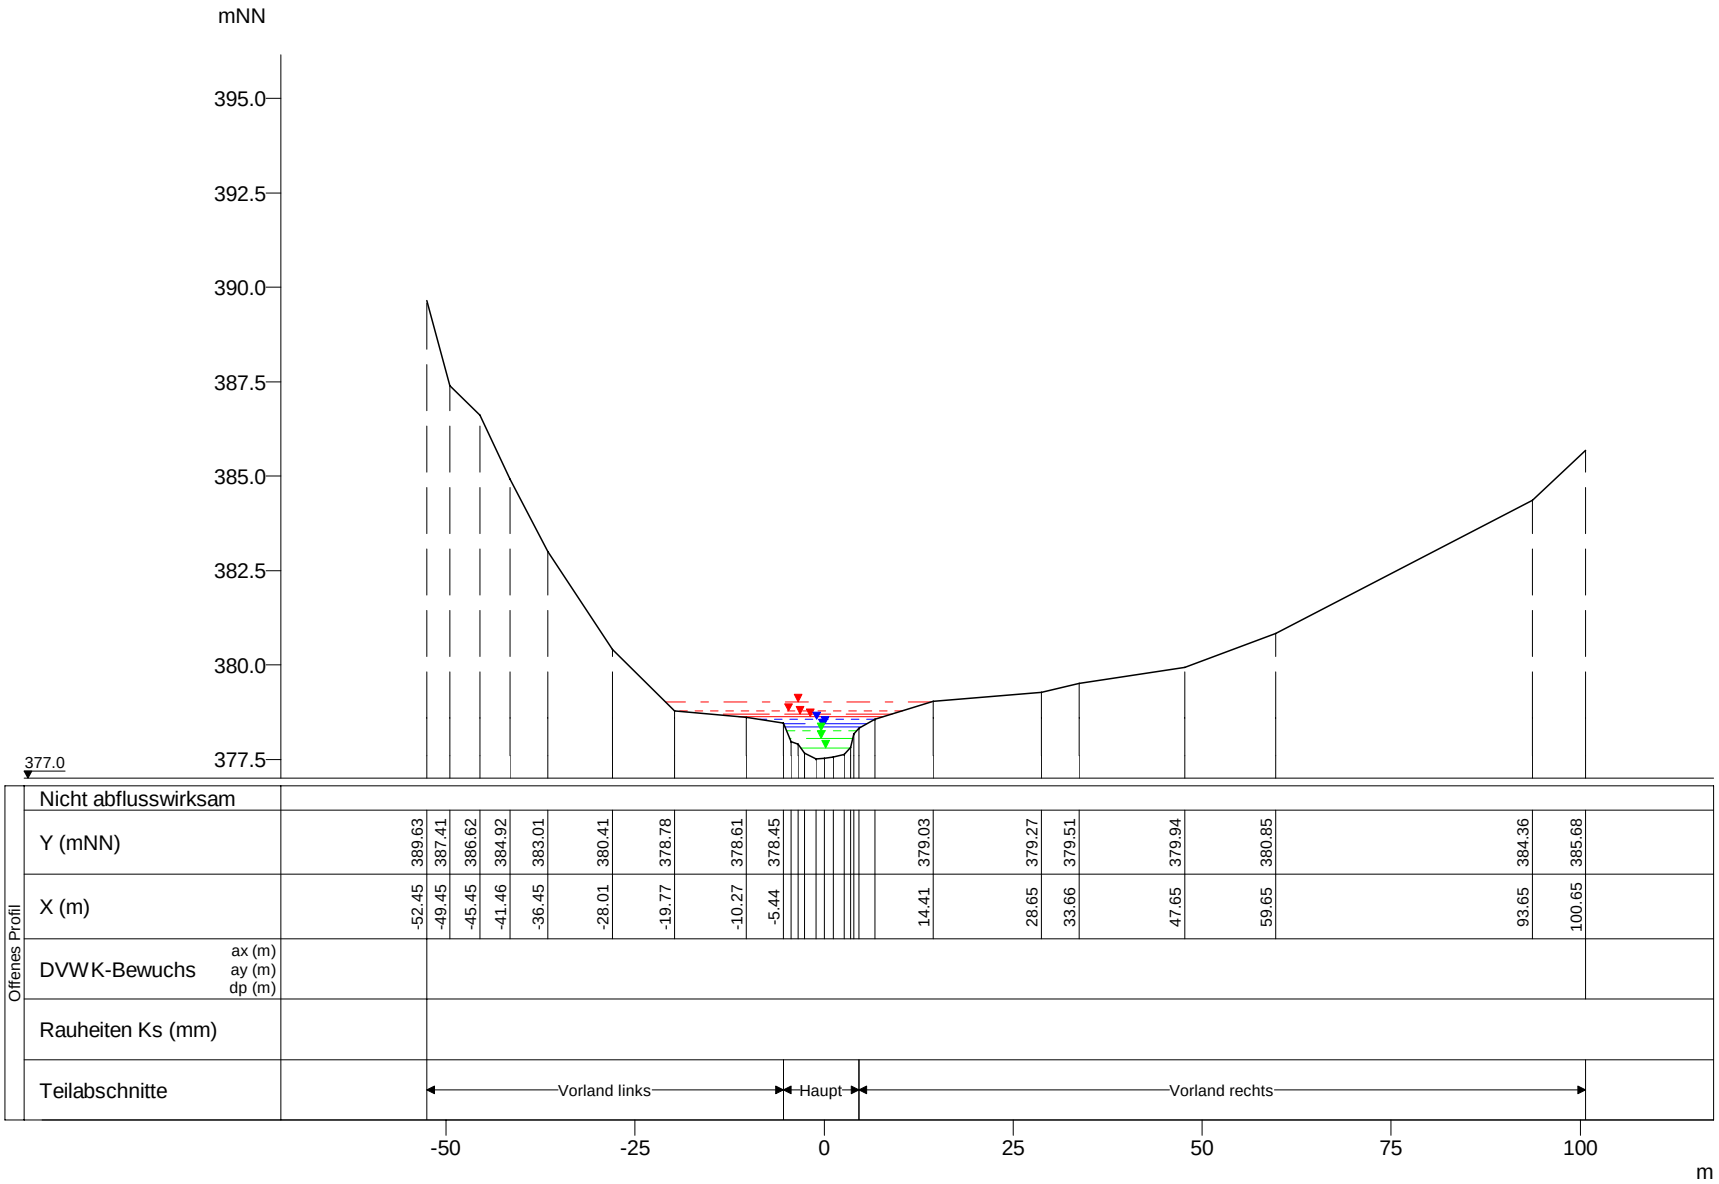

WSP [mNN]	Q [m³/s]
HQextrem 379.02	32.28
HQ200 378.79	25.37
HQ100 378.70	23.06
HQ50 378.63	20.83
HQ25 378.55	18.60
HQ10 378.44	15.38
HQ5 378.36	13.33
MHQ 378.26	10.32
0,5*MHQ 378.06	5.16
0,1*MHQ 377.81	1.03

Wiltz, Querprofile

Projekt: TIMIS flood / Dezember 2010

Profil-Nr.	179920
Modell-km	31.941
X-Maßstab	1 : 1000
Y-Maßstab	1 : 200
Gewässer-km AGE	31.941

Beauftragt durch

MINISTÈRE DE L'INTÉRIEUR ET À LA GRANDE RÉGION
Administration de la gestion de l'eau

Bearbeitet durch

Ernst Basler + Partner
Hydrotec
Ingenieurgesellschaft für Wasser und Umwelt mbH