


mNN

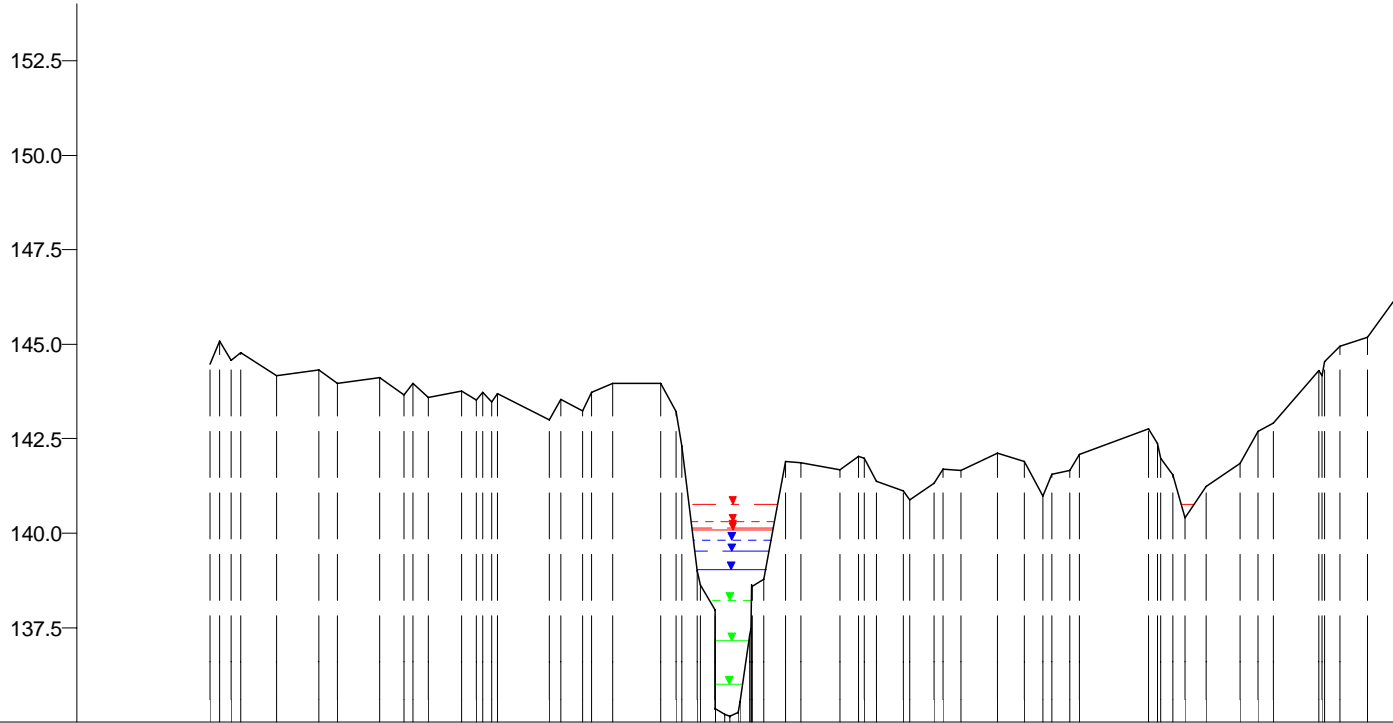

135.0

Nicht abflusswirksam	
Y (mNN)	144.48
X (m)	-171.63
DVWK-Bewuchs	ax (m) ay (m) dp (m)
Rauheiten Ks (mm)	
Teilabschnitte	Vorland links Vorland rechts

Syre, Querprofile

Projekt: TIMIS flood / Dezember 2010

Profil-Nr. 190065
 Modell-km 0.721
 X-Maßstab 1 : 2500
 Y-Maßstab 1 : 200
 Gewässer-km AGE 0.721

