


mNN

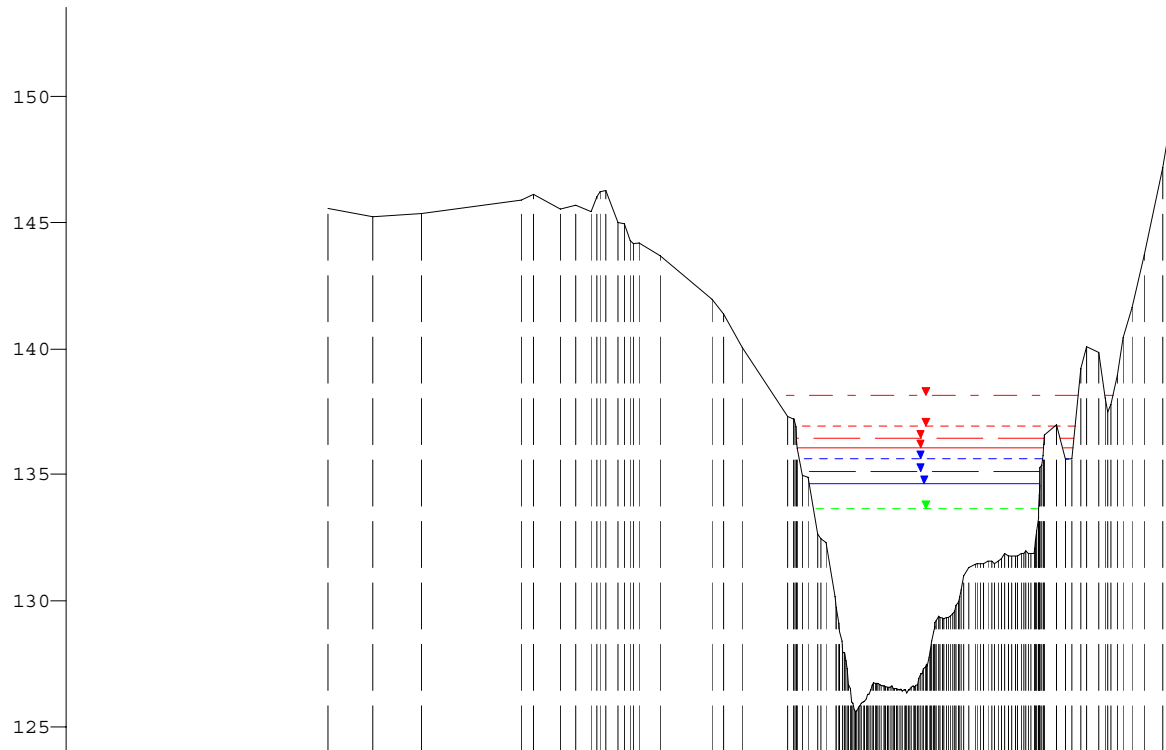

124.0

Y (mNN)	0.00	145.57	145.23	145.37	128.00	145.89	154.00	145.55	220.00	143.68	254.00	141.98	304.00	137.31
X (m)														
DVWK-Bewuchs	ax (m)													
	ay (m)													
	dp (m)													
Rauheiten Ks (mm)														
Teilabschnitte		← Haupt →												

m

Mosel, Querprofile

Projekt: Gefahrenatlas Mosel / Dezember 2010

Profil-Nr. 207500
 Modell-km 207.500
 X-Maßstab 1 : 5000
 Y-Maßstab 1 : 300
 Gewässer-km AGE 207.500



Beauftragt durch

MINISTÈRE DE L'INTÉRIEUR
 ET À LA GRANDE RÉGION
 Administration de la gestion de l'eau



Bearbeitet durch

Ernst **Basler+Partner**
ERSA s.à r.l.
 Hydrotec
 Ingenieurgesellschaft für Wasser und Umwelt mbH